

IDR PUMP
 STALLO A PETTINE
 IDR SU ASFALTO
 MARCIAPIEDE ADIACENTE

Fascia riservata
 agli armadi se
 non diversamente
 installabili


Fascia
 riservata
 all'IDR

Cordolo
 esistente

Marciaiede

Basamento interrato

Basamento interrato

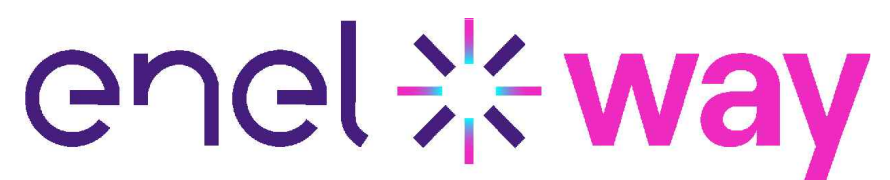


OGGETTO:

IDR PUMP
 STALLO A PETTINE
 IDR SU ASFALTO
 MARCIAPIEDE ADIACENTE

SCALA
 1:50

TAV: 1

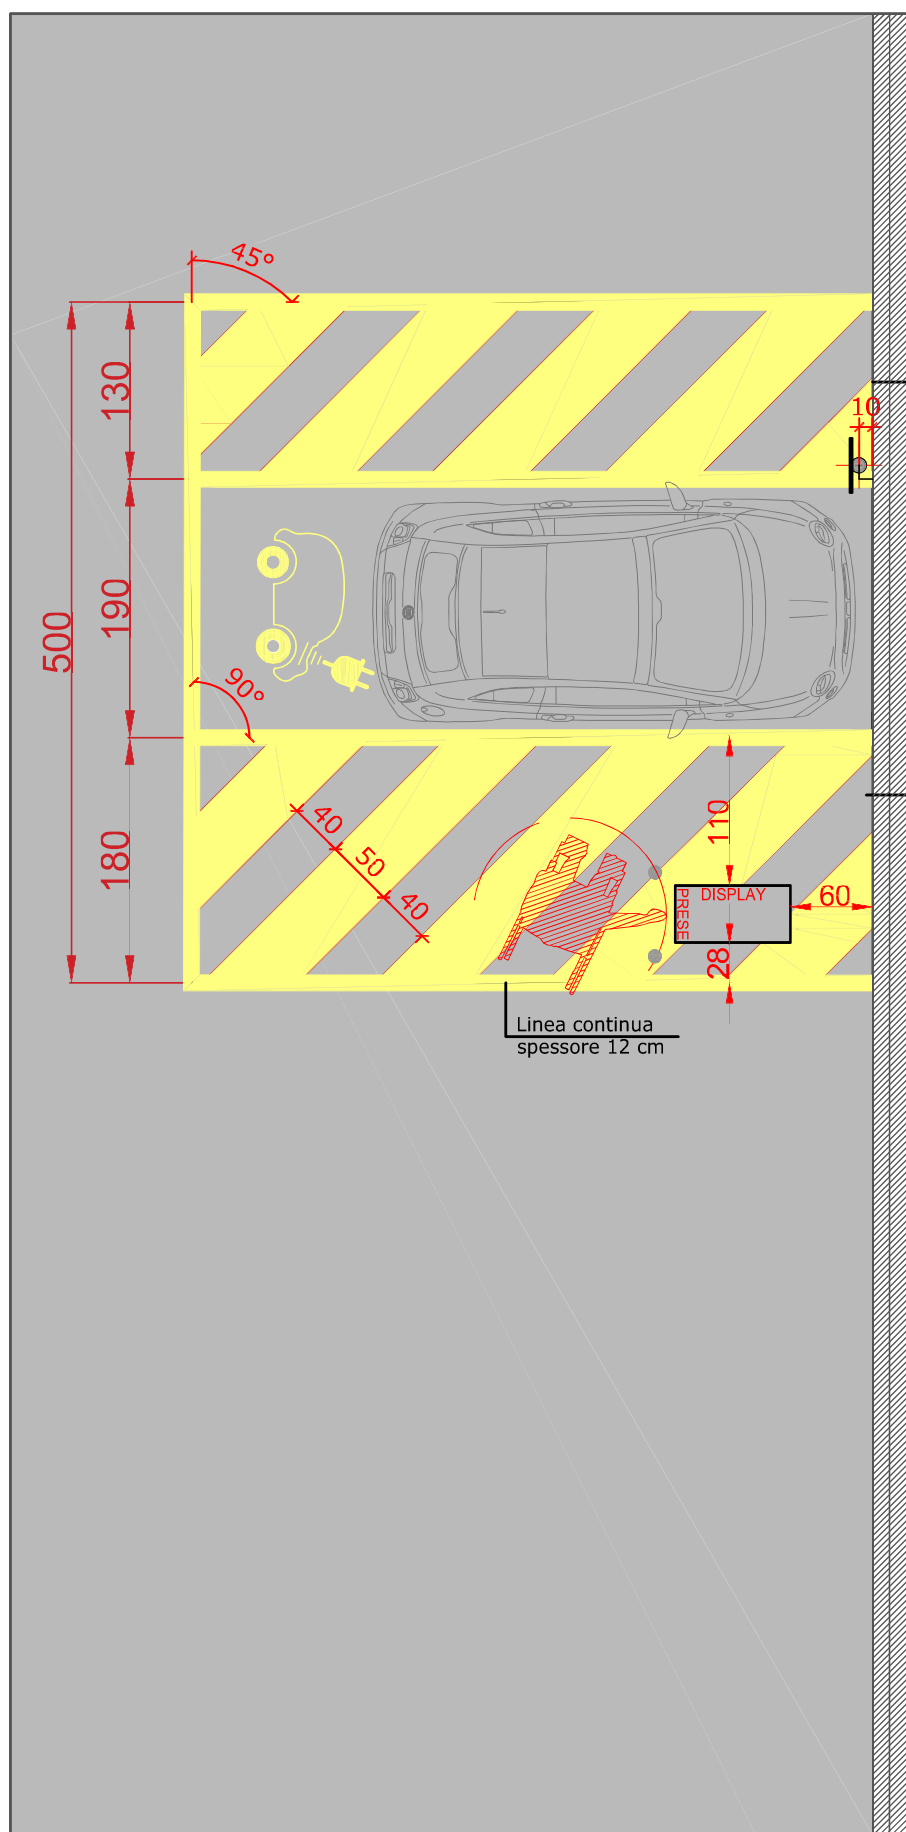

Fascia riservata agli armadi se non diversamente installabili

Fascia riservata all'IDR

presenza di muro, di recinzione e/o edificio

Linea continua spessore 12 cm


IDR PUMP
 STALLO A PETTINE
 IDR SU ASFALTO
 RIDOSSO A MURATURA



presenza di muro, di recinzione e/o edificio




Basamento interrato

Basamento interrato

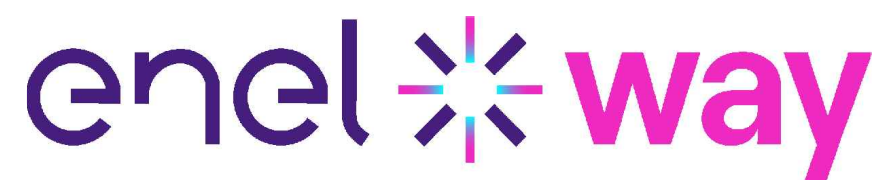


OGGETTO: IDR PUMP
 STALLO A PETTINE
 IDR SU ASFALTO
 RIDOSSO A MURATURA

SCALA 1:50
 TAV: 2

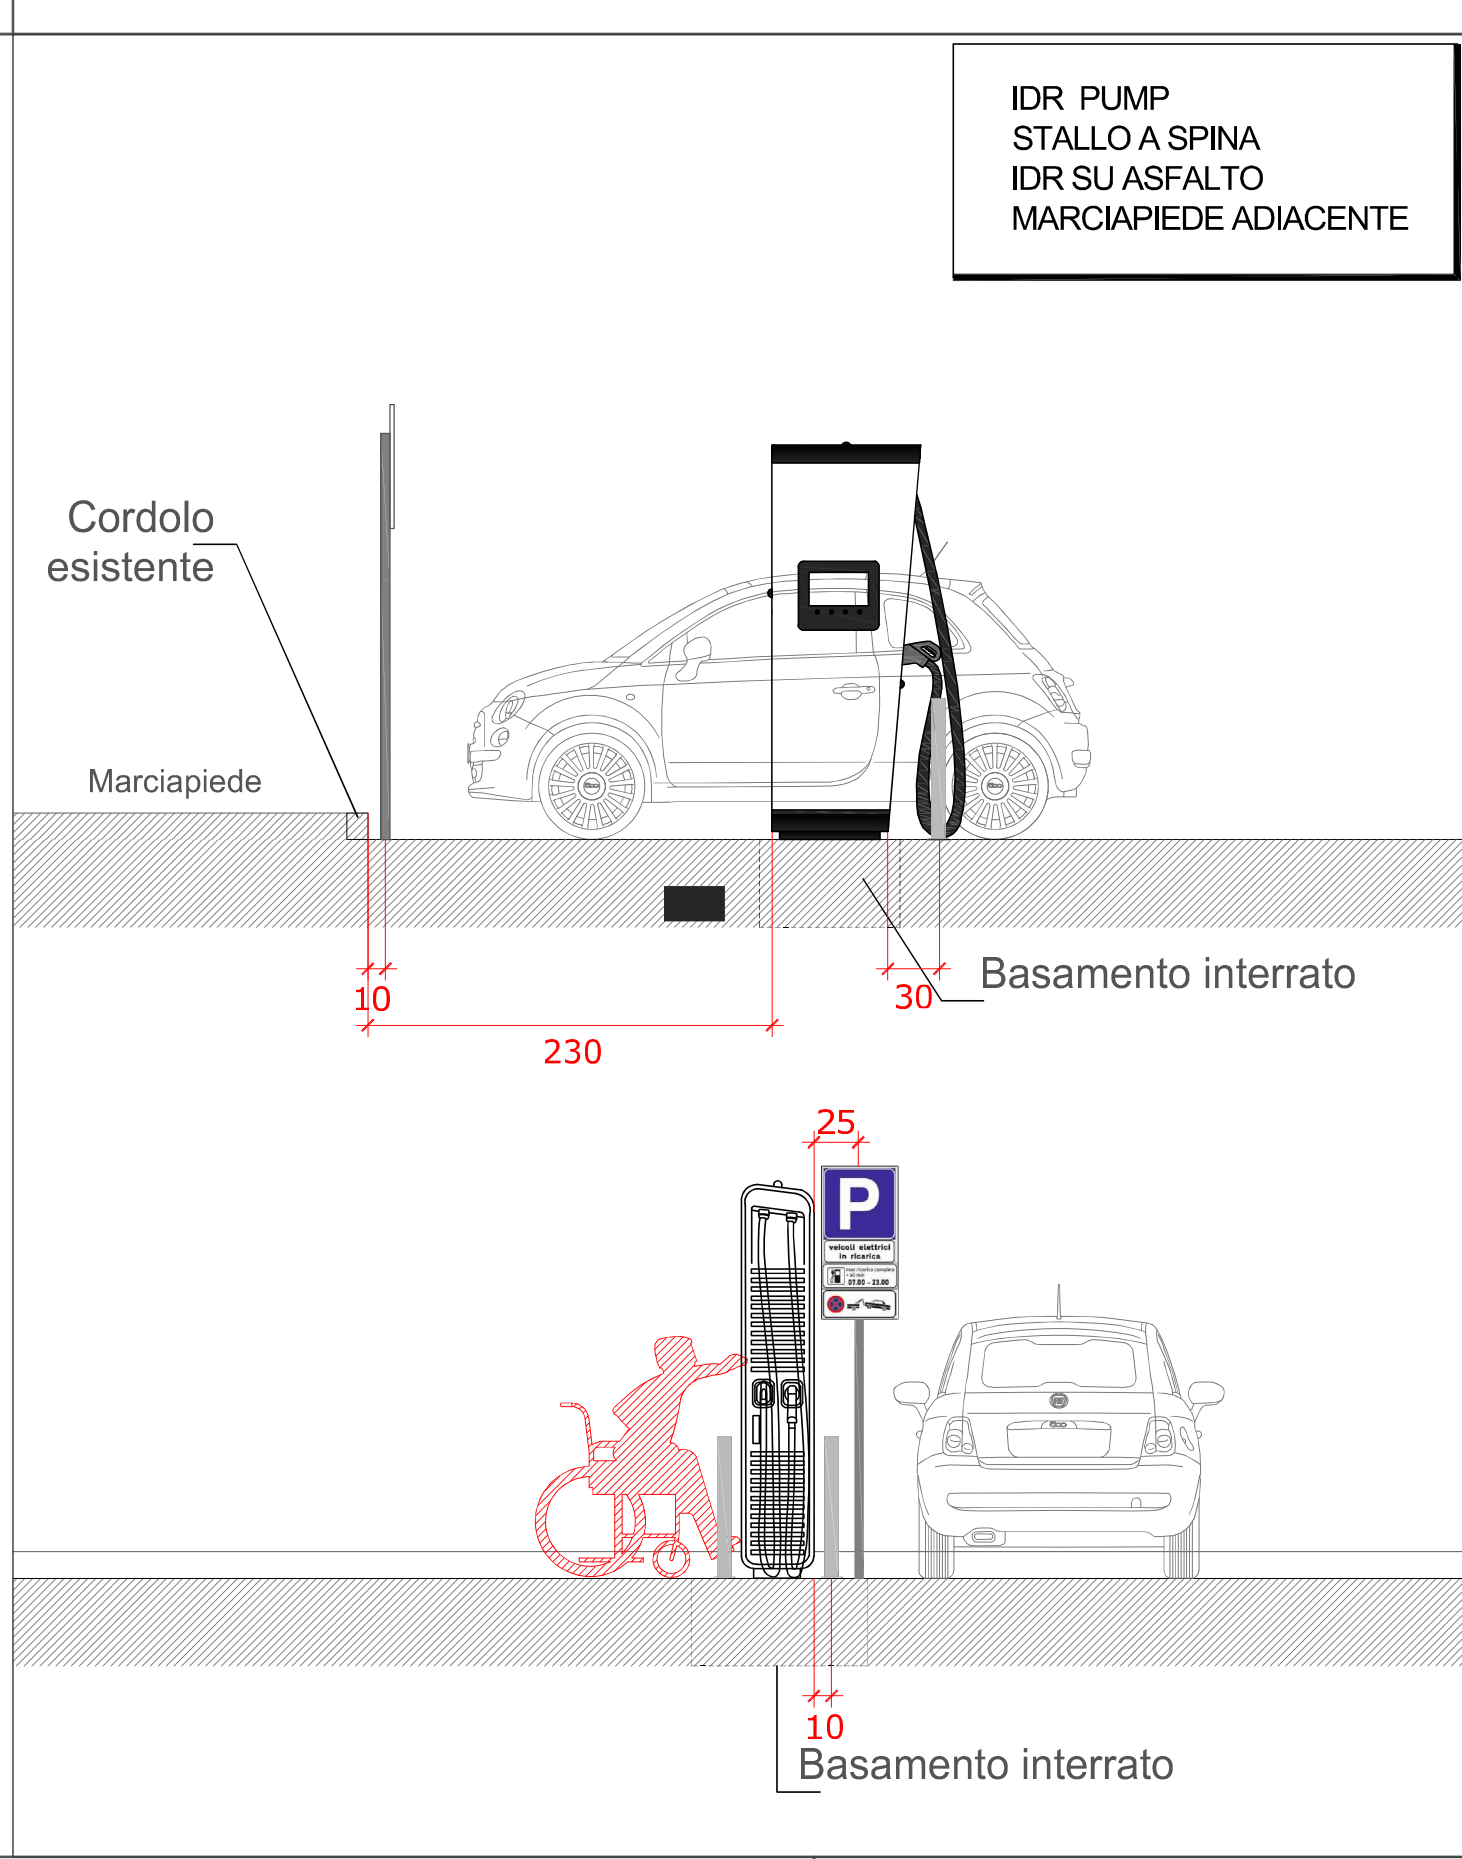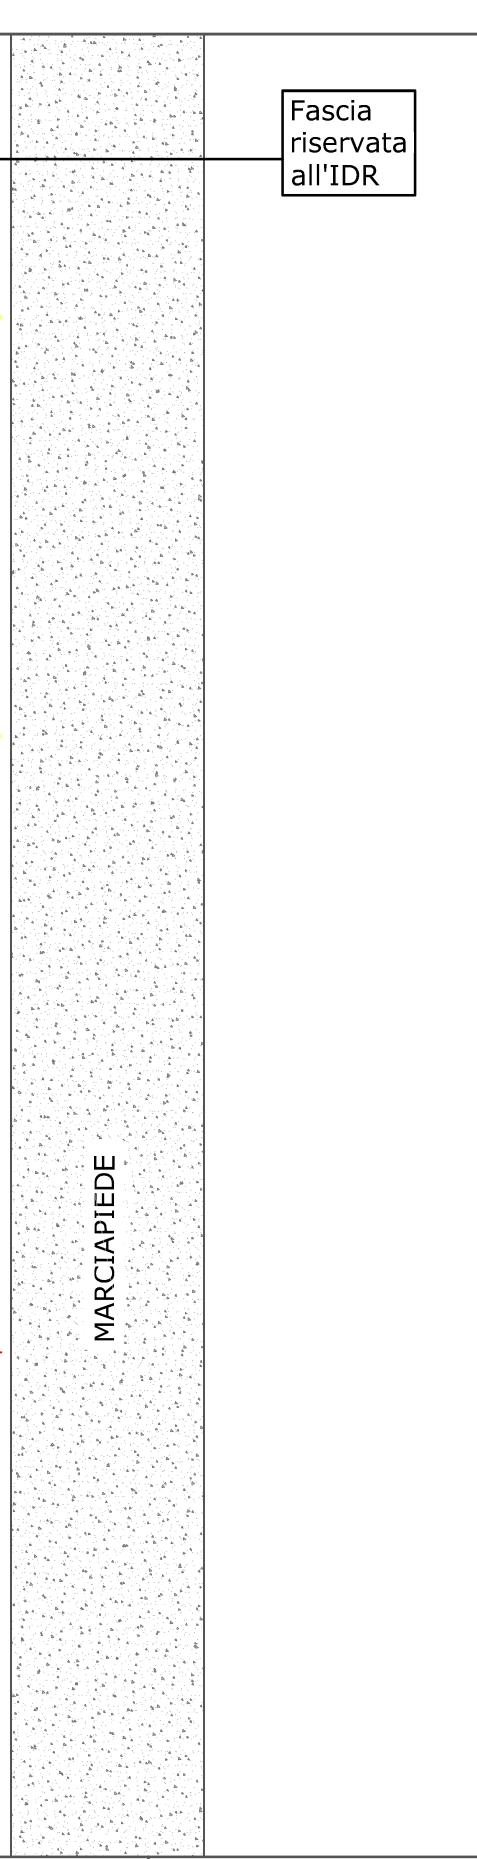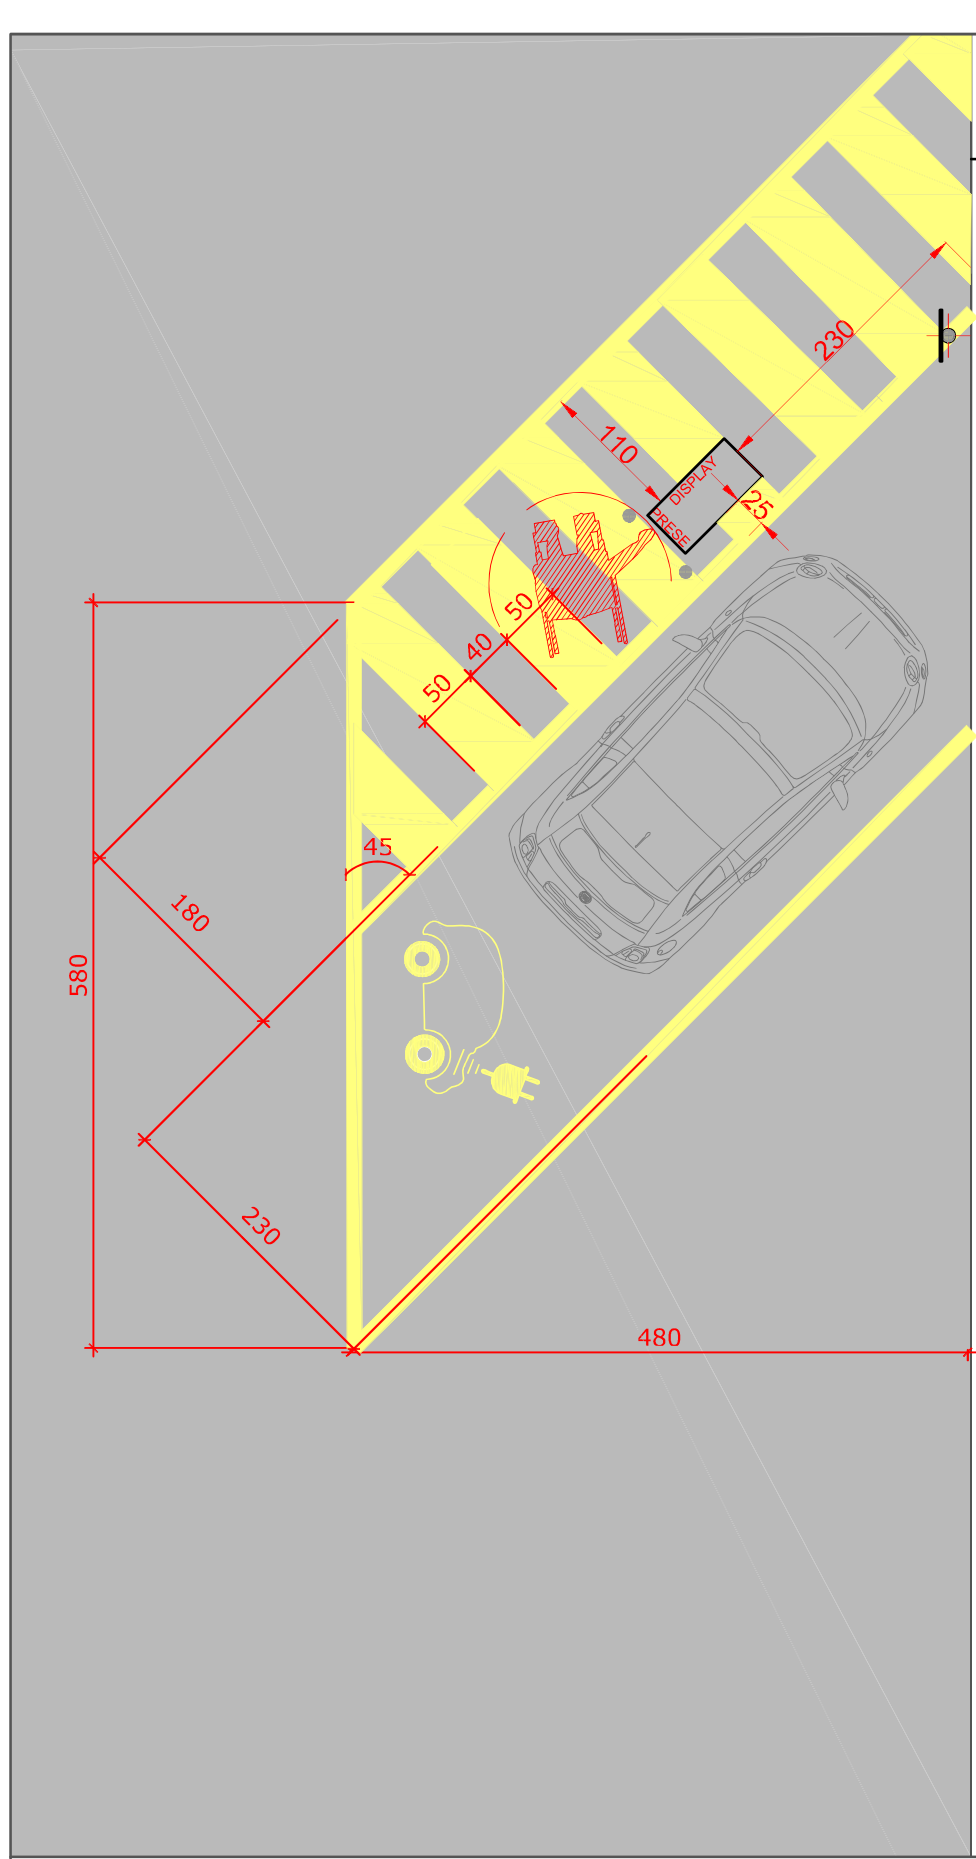


IDR PUMP
 STALLO A SPINA
 IDR SU ASFALTO
 MARCIAPIEDE ADIACENTE

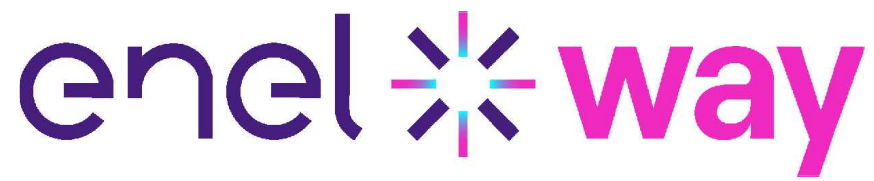


OGGETTO: IDR PUMP
 STALLO A SPINA
 IDR SU ASFALTO
 MARCIAPIEDE ADIACENTE

SCALA 1:50
 TAV: 3

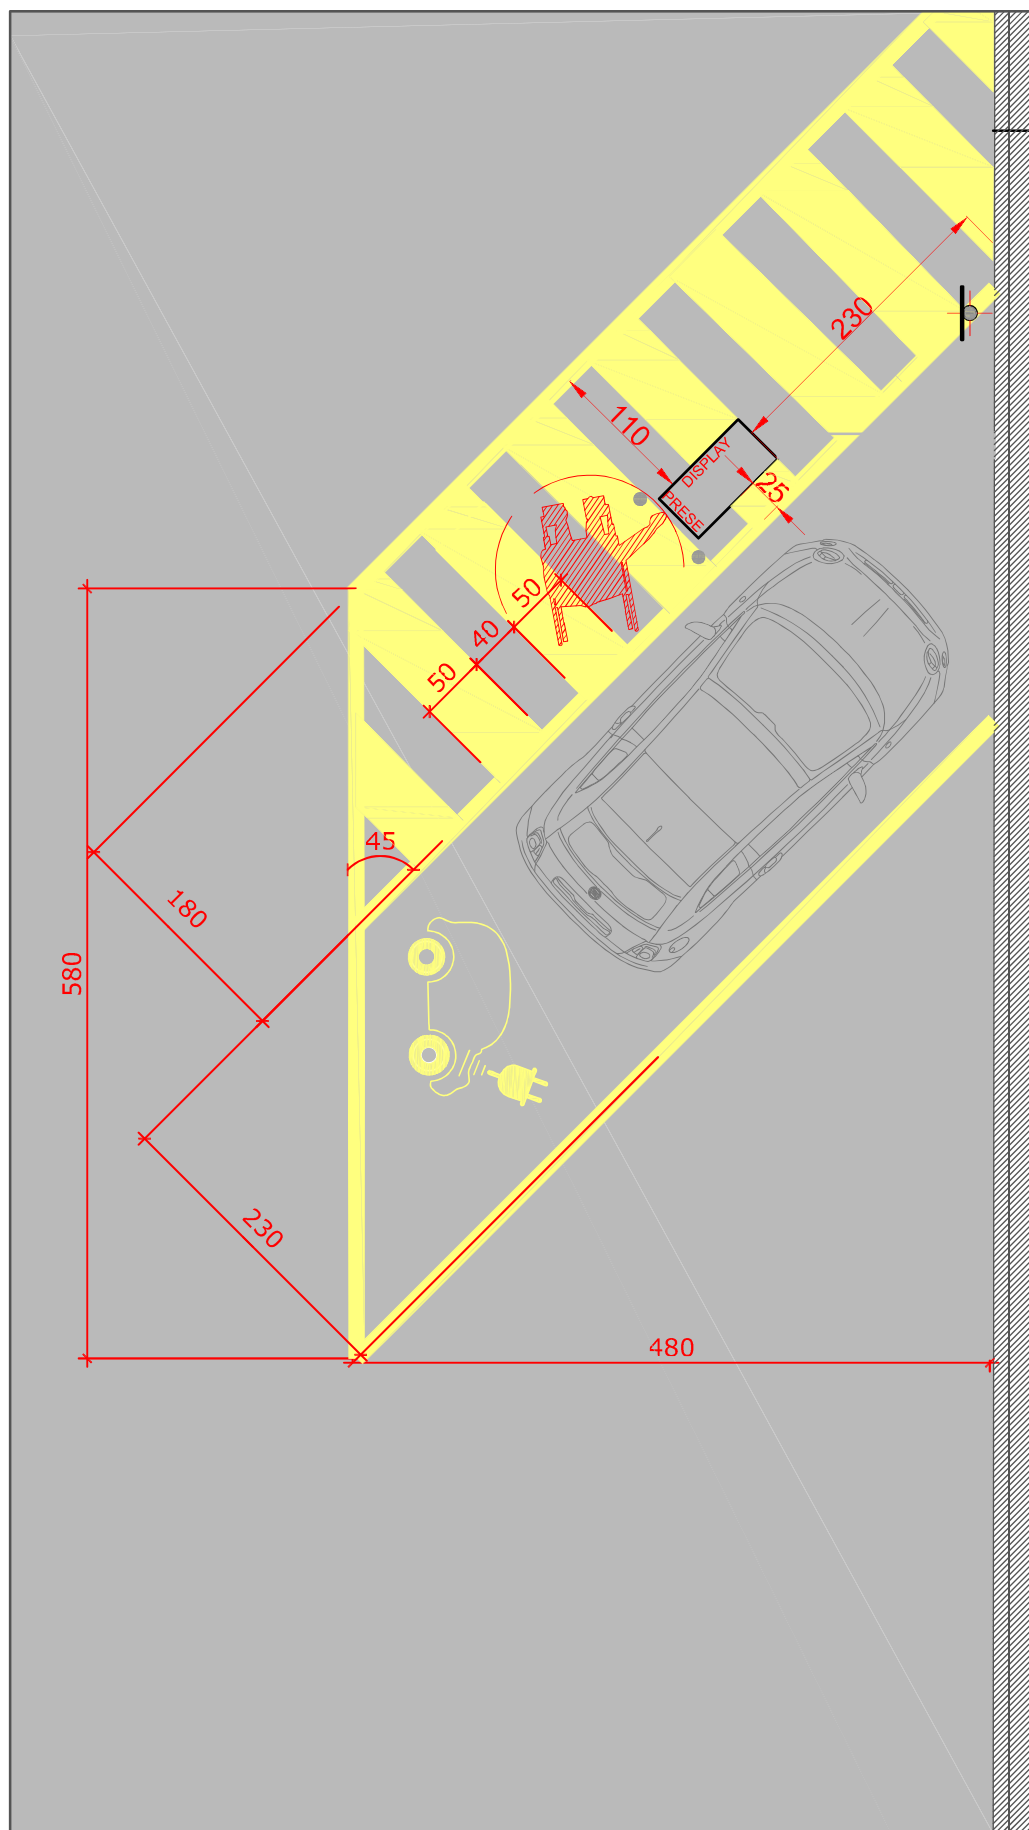

Fascia riservata all'IDR

presenza di muro, di recinzione e/o edificio

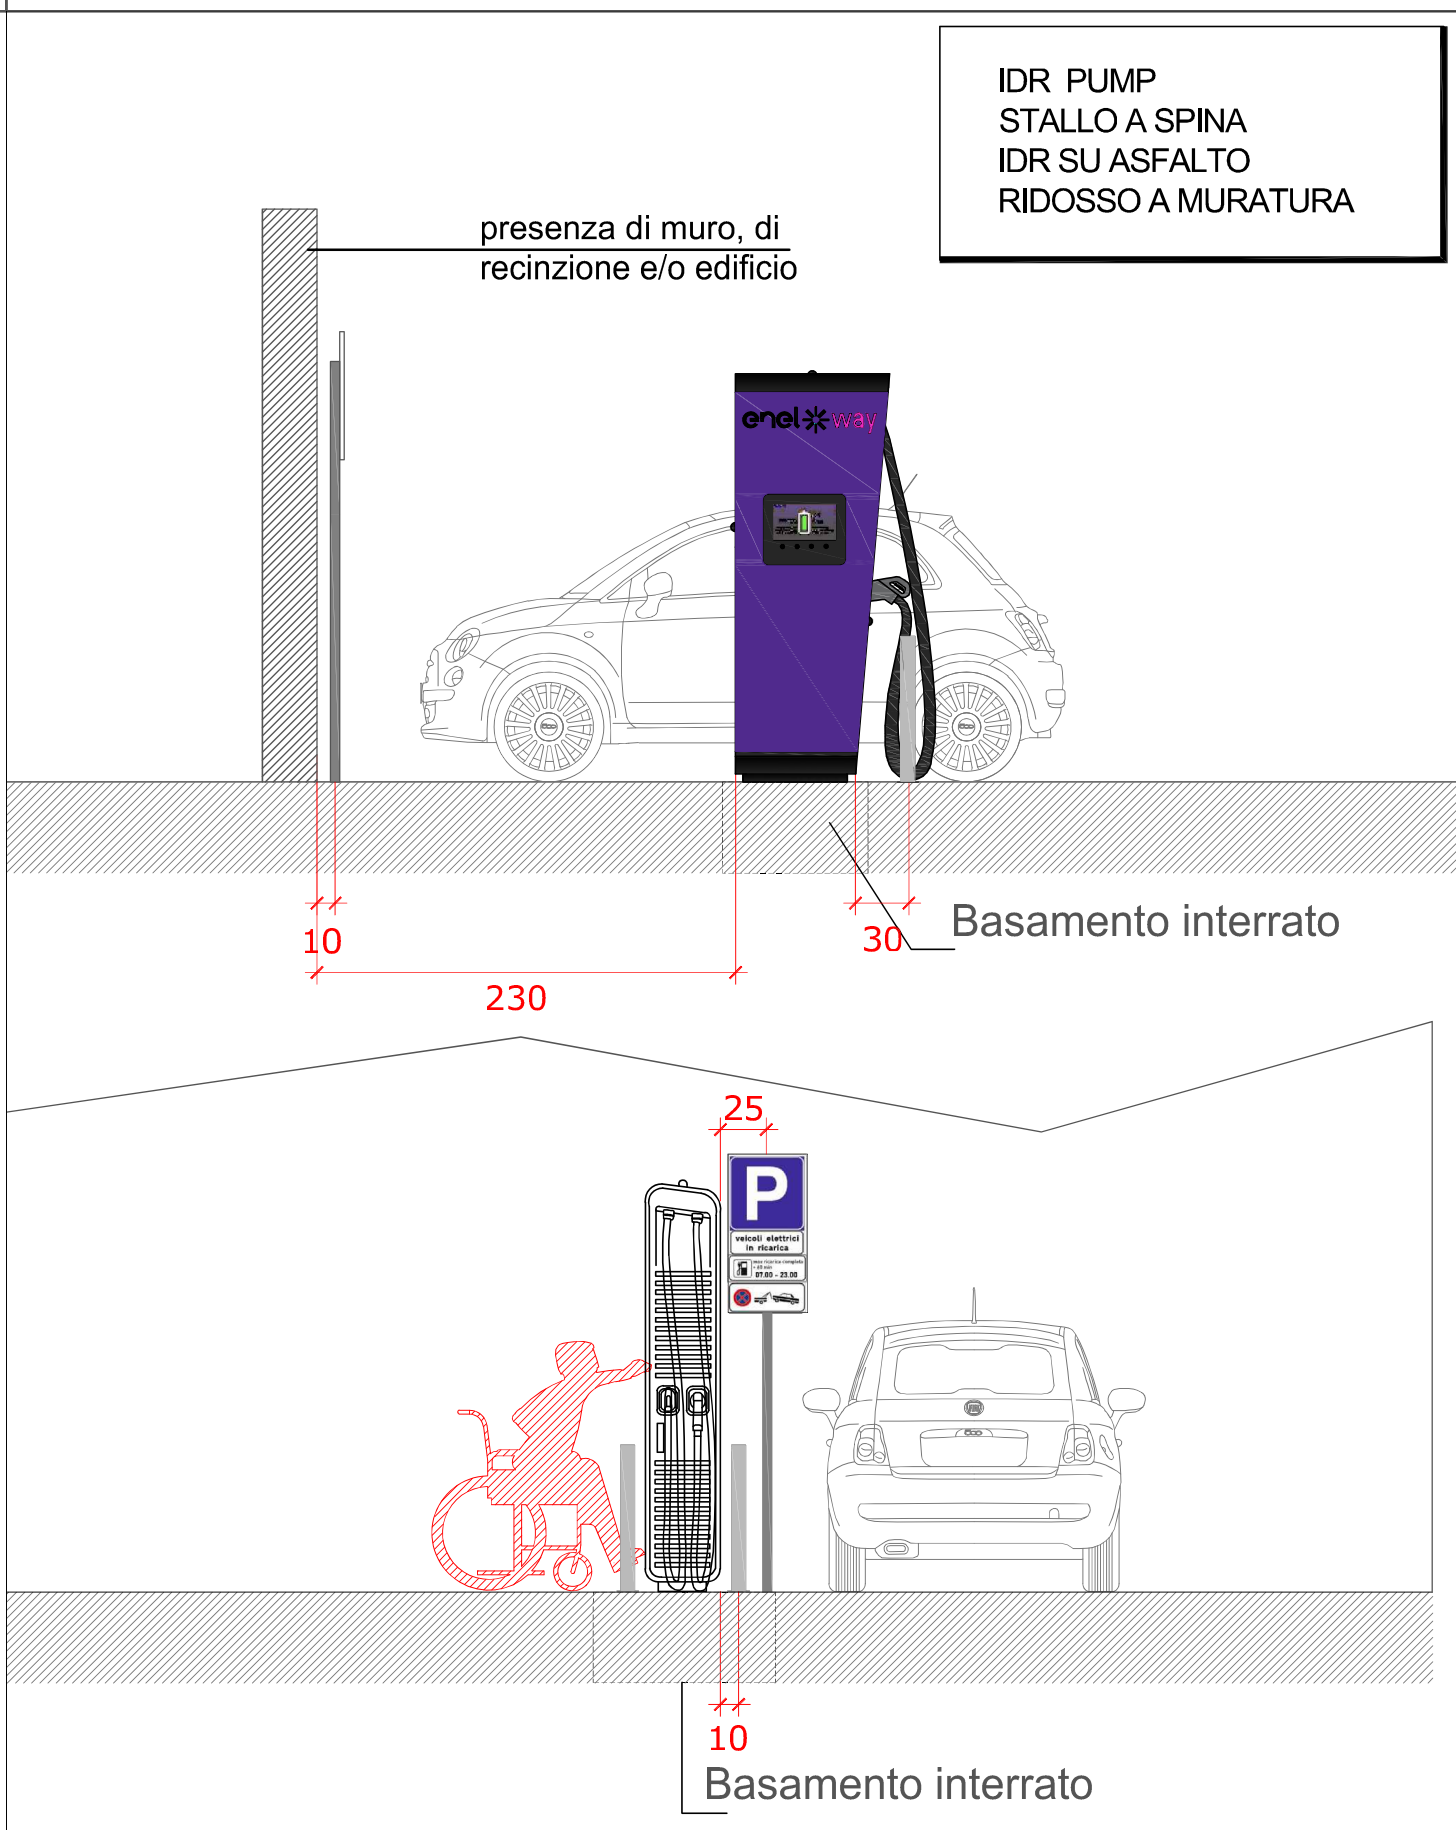


IDR PUMP
 STALLO A SPINA
 IDR SU ASFALTO
 RIDOSSO A MURATURA

presenza di muro, di recinzione e/o edificio


Basamento interrato

Basamento interrato

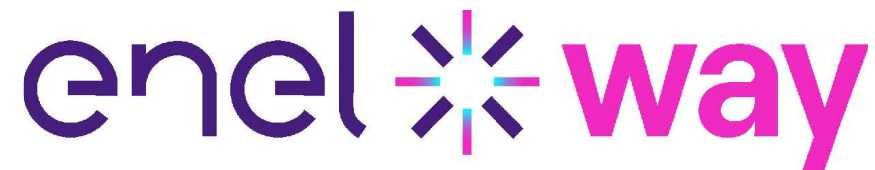

OGGETTO: IDR PUMP
 STALLO A SPINA
 IDR SU ASFALTO
 RIDOSSO A MURATURA

SCALA 1:50
 TAV: 4

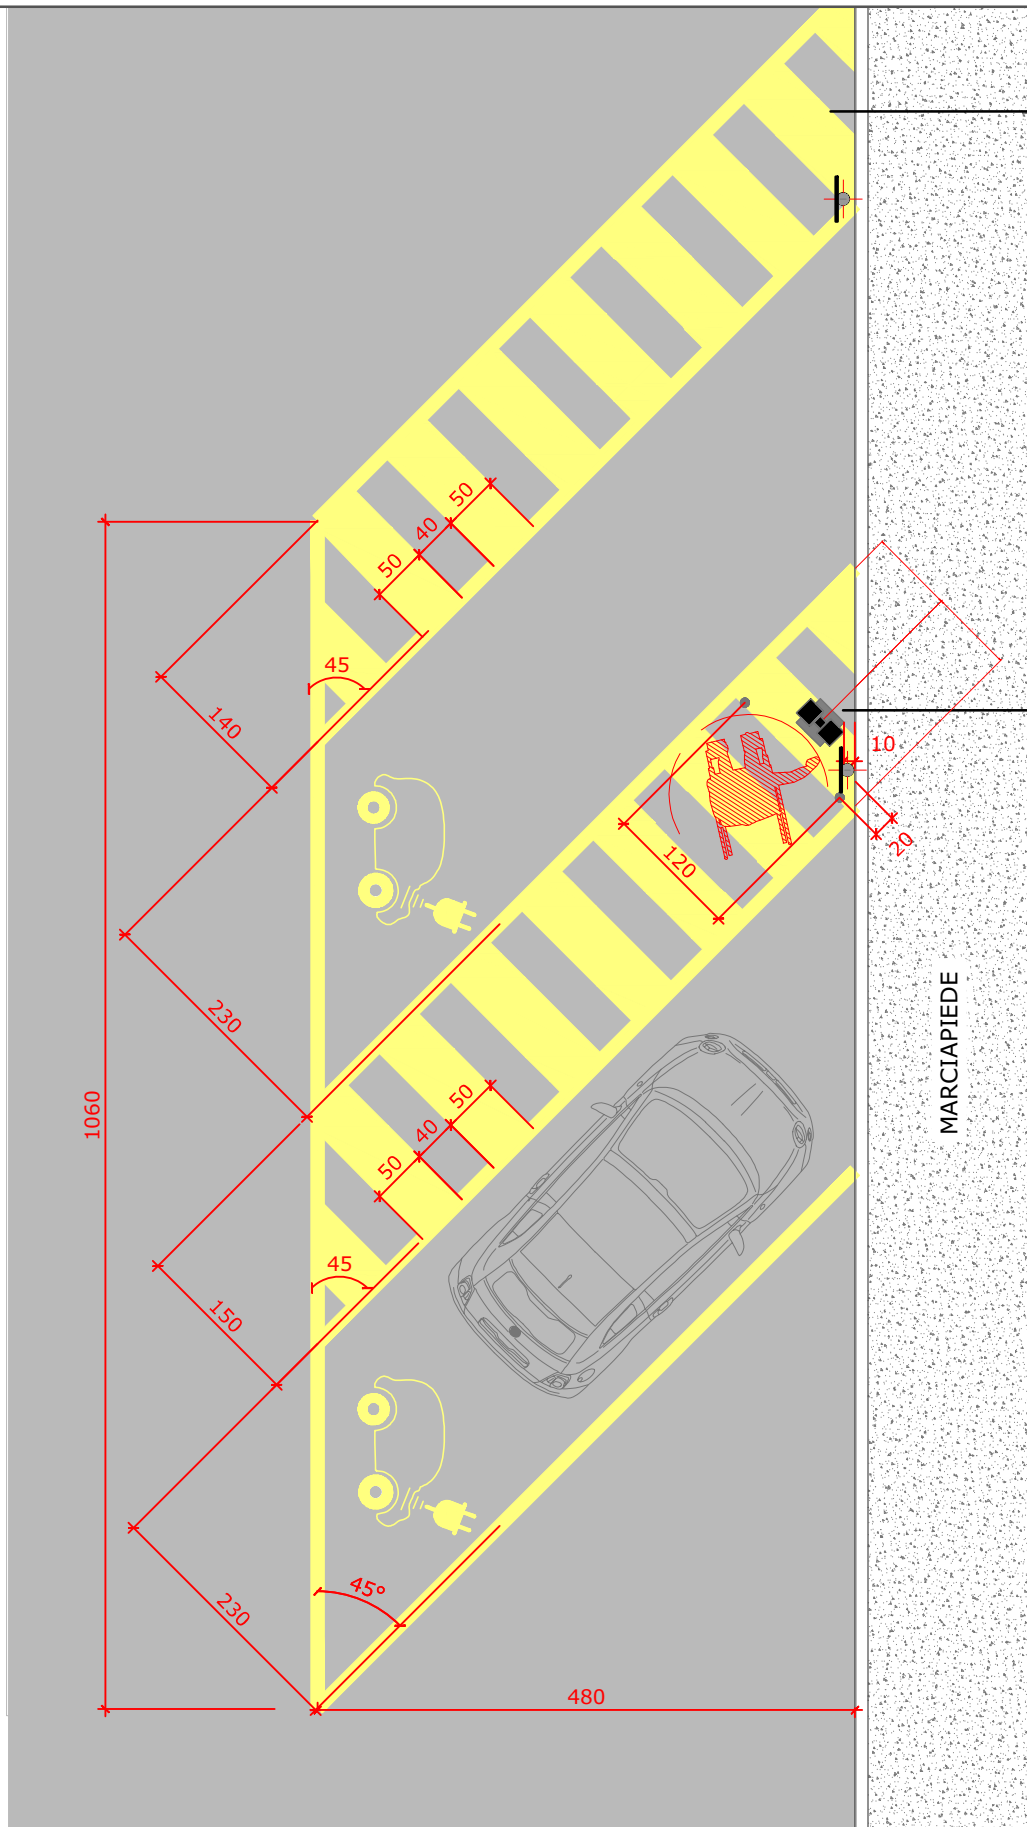


Fascia riservata agli armadi se non diversamente installabili


Fascia riservata a IDR

MARCIAPIEDE

IDR BOX
 STALLO A SPINA
 IDR SU ASFALTO
 MARCIAPIEDE ADIACENTE

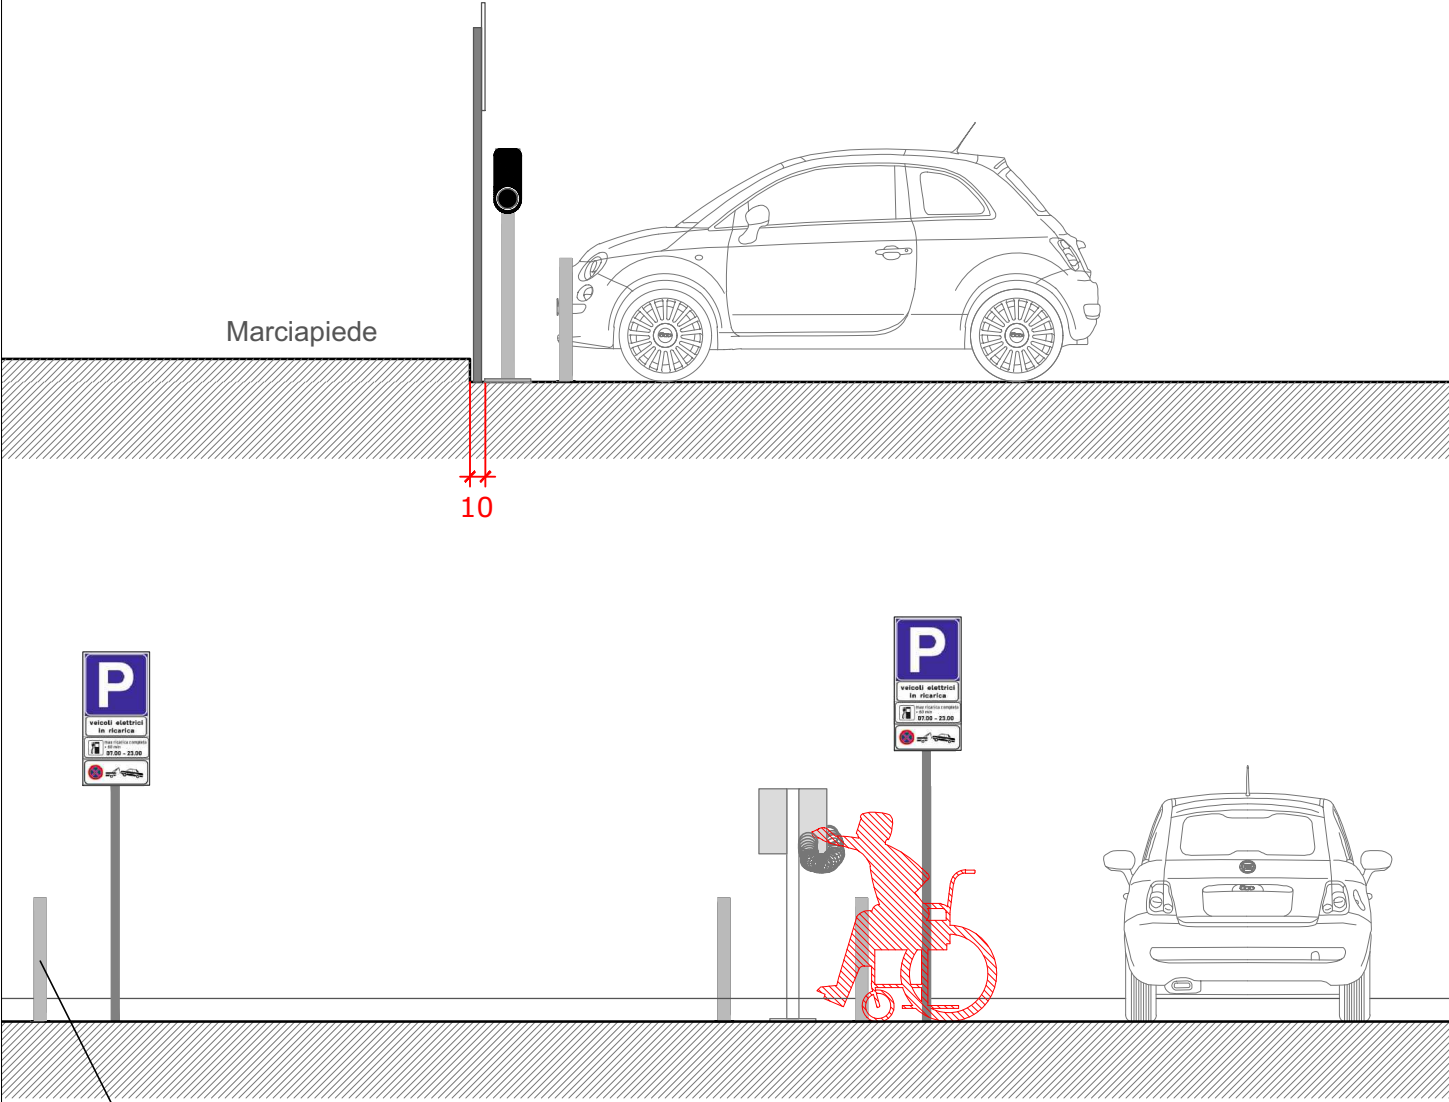

Dissuasore a protezione degli armadi da verificarne caso per caso la necessità

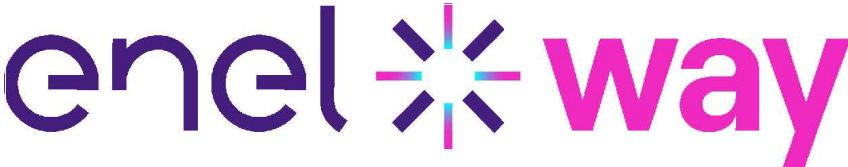


OGGETTO:



IDR BOX
 STALLO A SPINA
 IDR SU ASFALTO
 MARCIAPIEDE ADIACENTE

SCALA
 1:50

TAV: 1

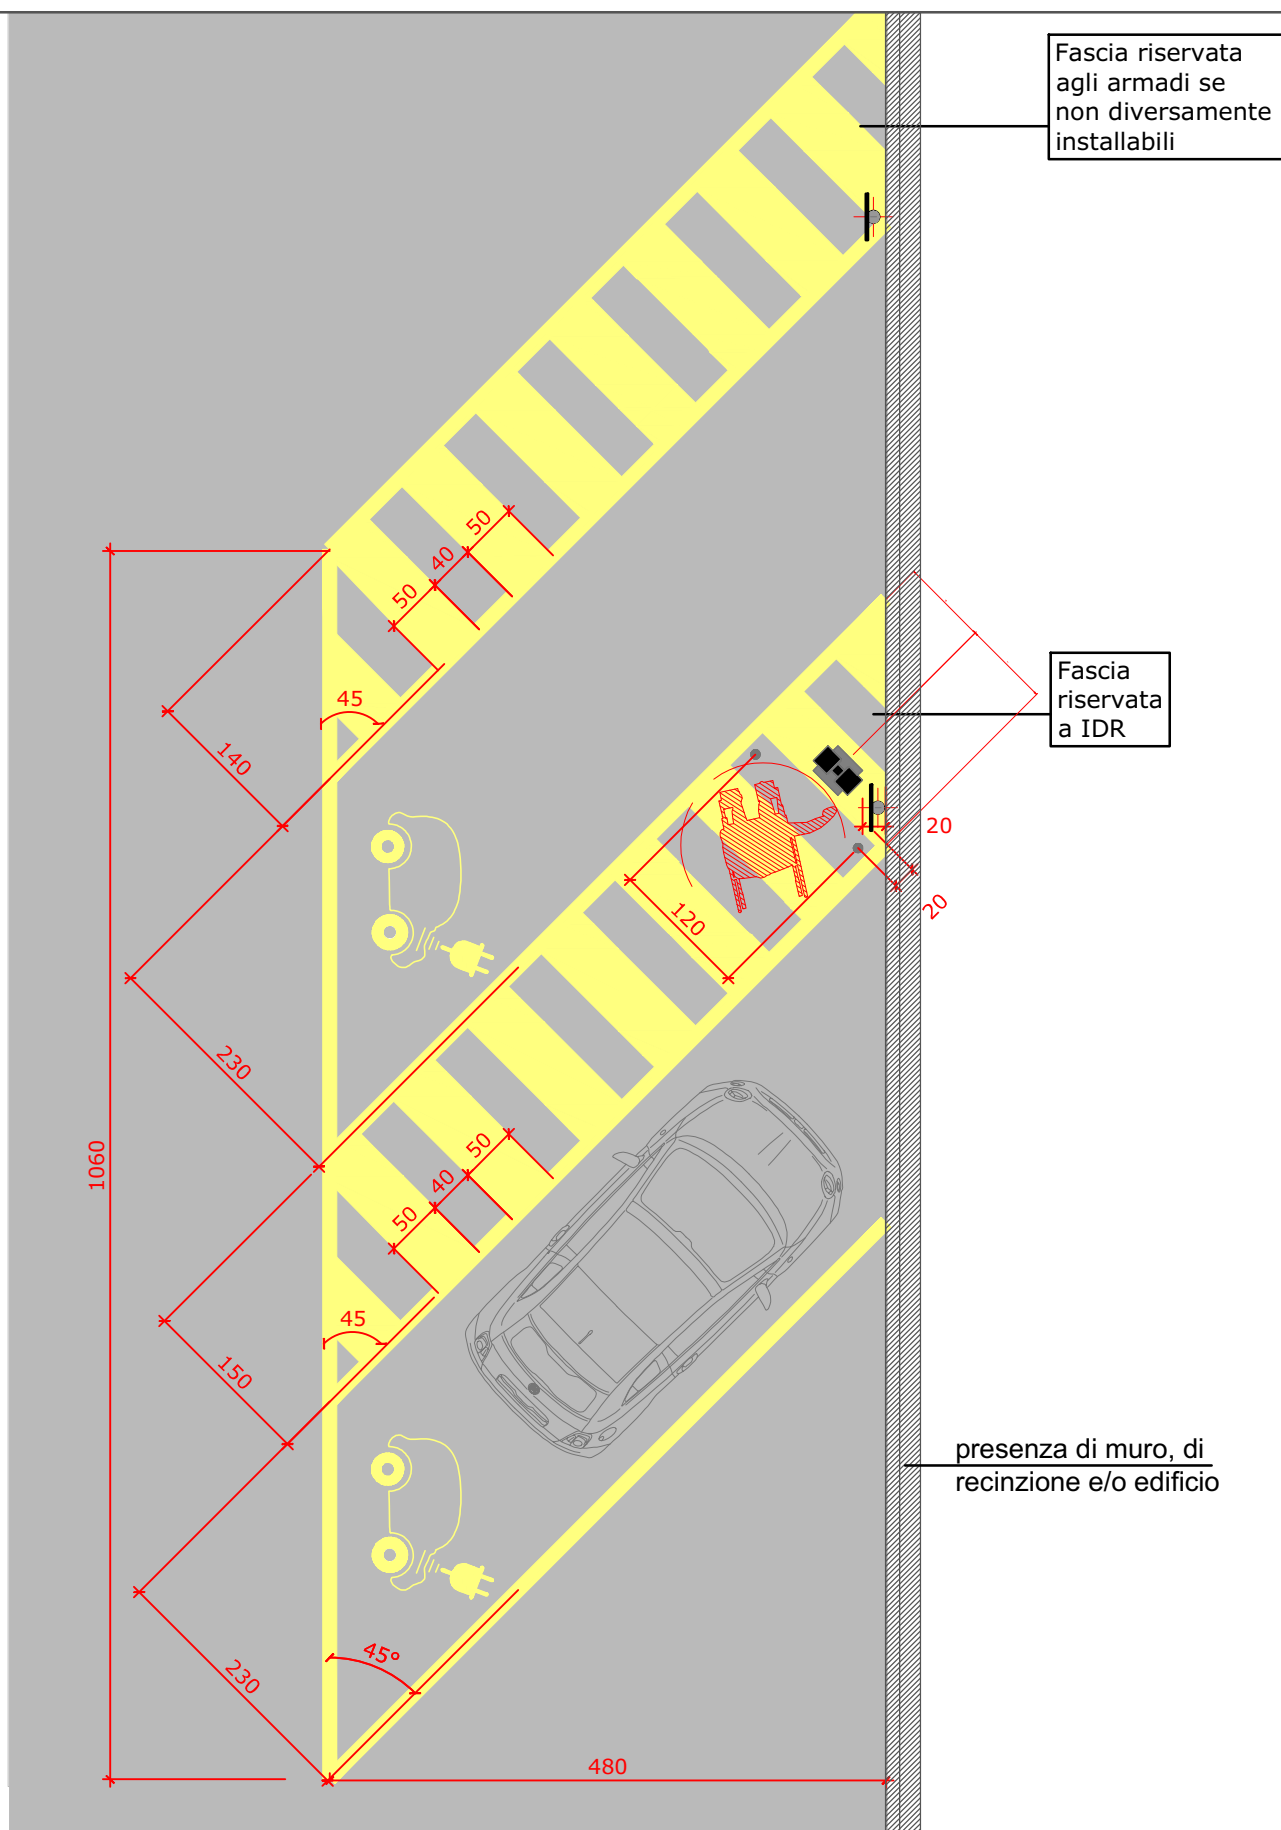

**IDR BOX
STALLO A SPINA
IDR SU ASFALTO
RIDOSSO A MURATURA**

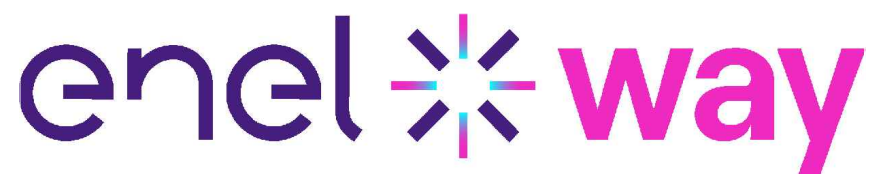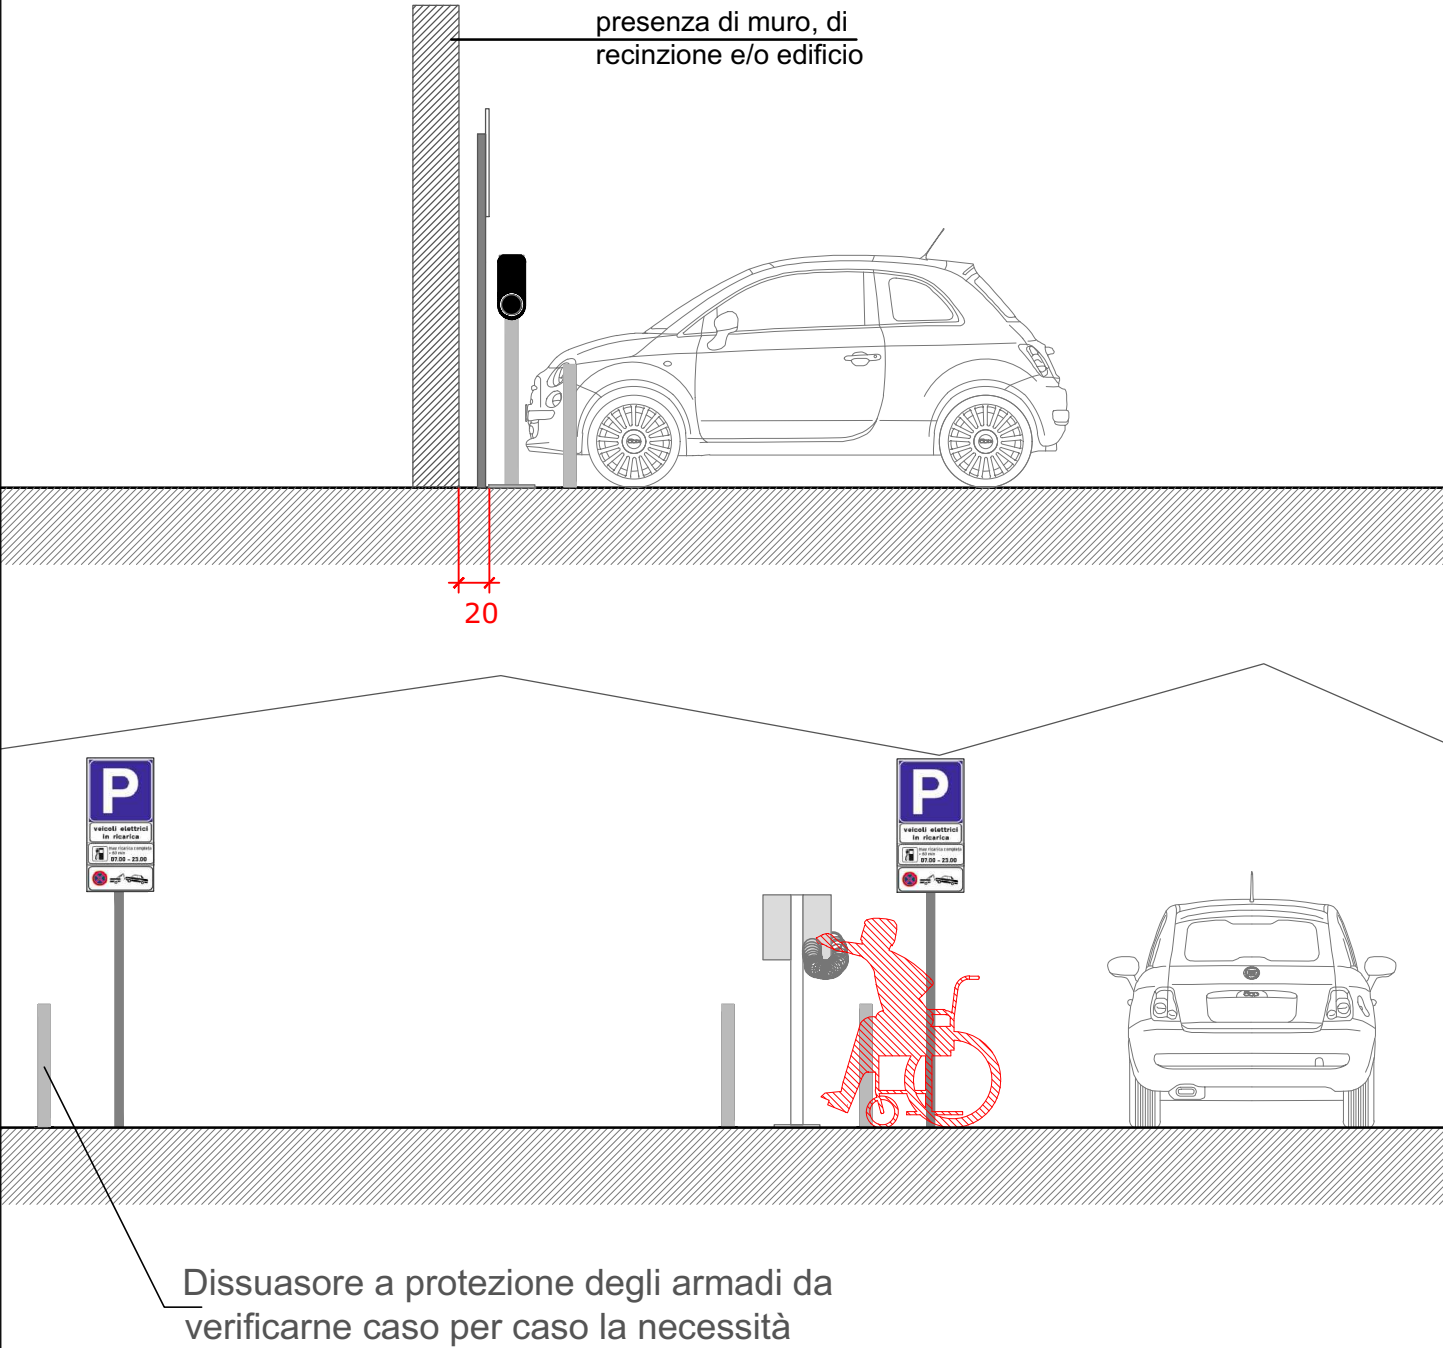


OGGETTO:

IDR BOX
STALLO A SPINA
IDR SU ASFALTO
RIDOSSO A MURATURA

SCALA
1:50

TAV: 2

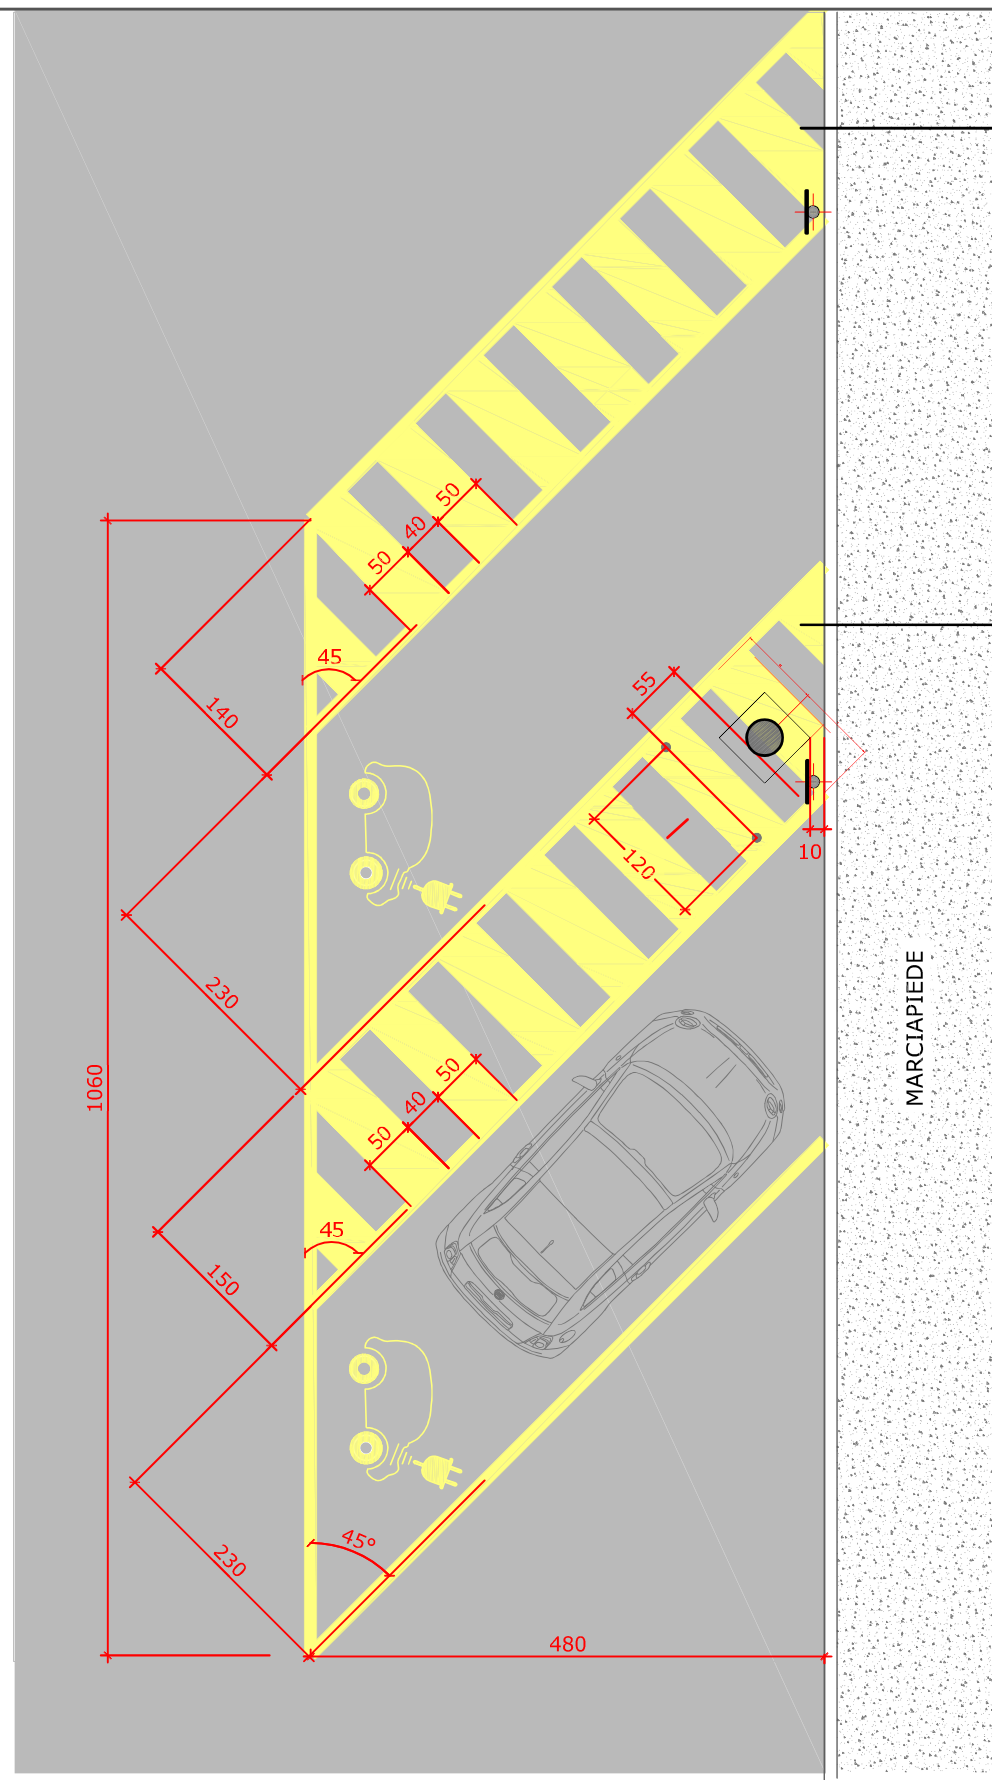


Fascia riservata agli armadi se non diversamente installabili

Fascia riservata a IDR

MARCIAPIEDE

IDR POLE
 STALLO A SPINA
 IDR SU ASFALTO
 MARCIAPIEDE ADIACENTE

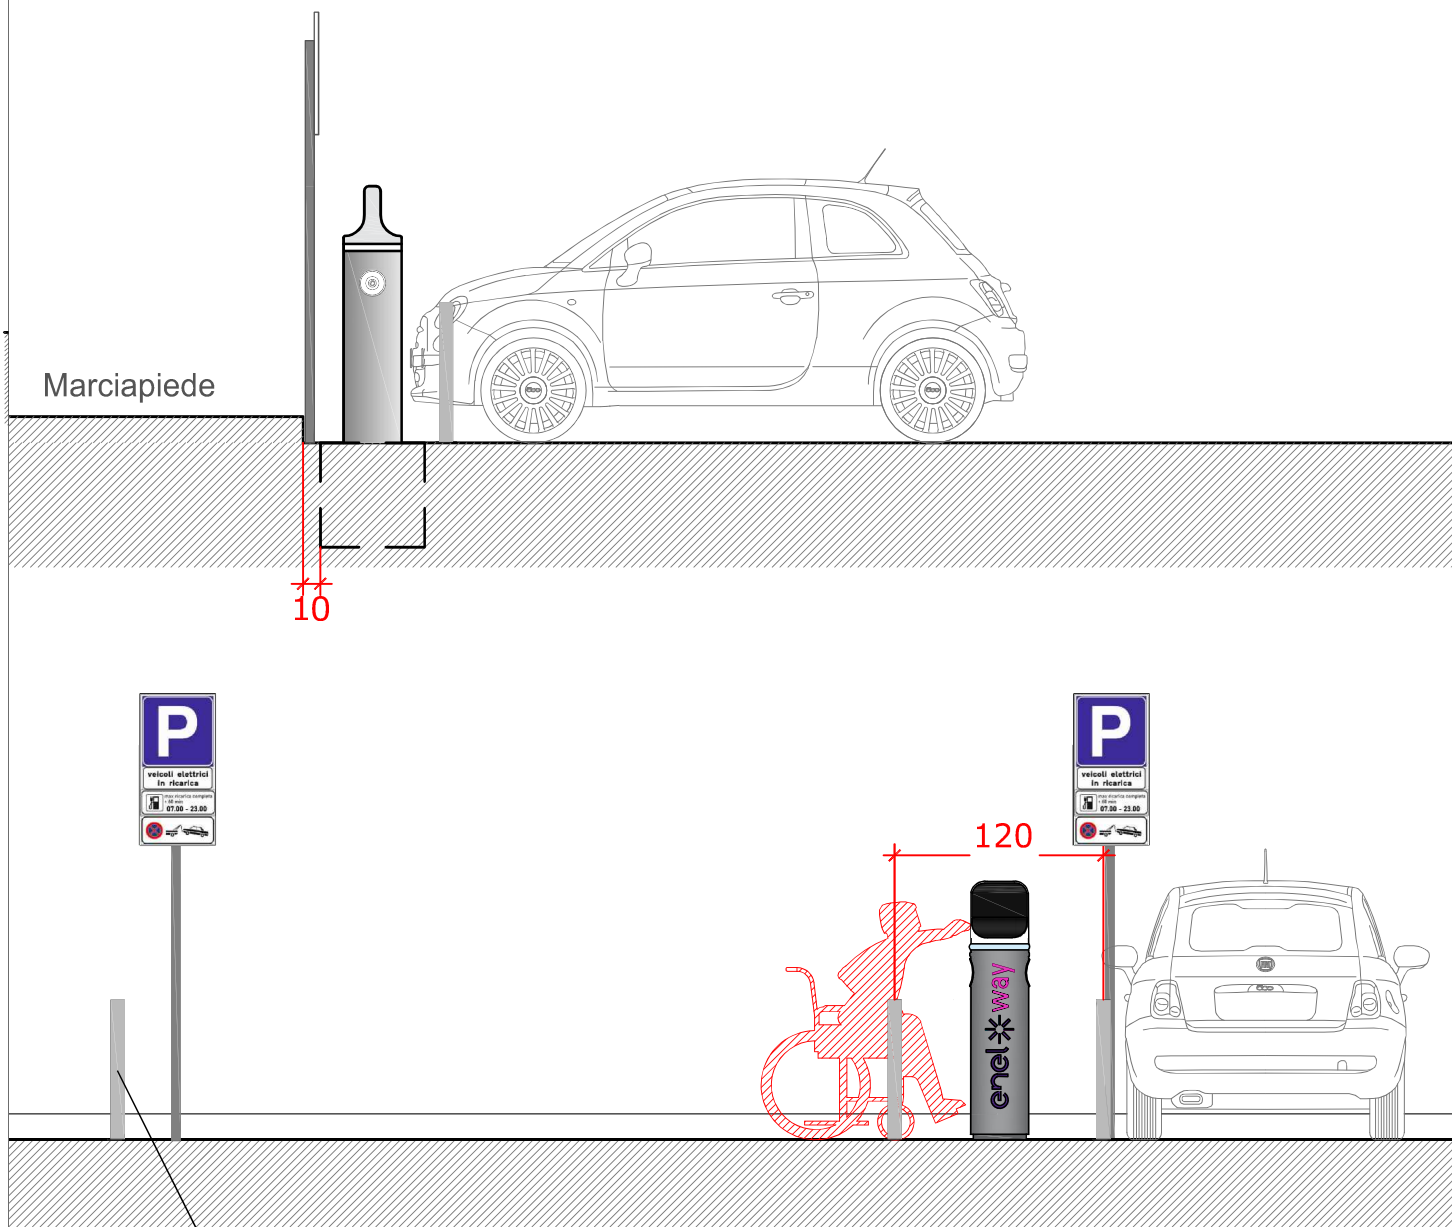


Marciapiede

10

120

Dissuasore a protezione degli armadi da verificarne caso per caso la necessità



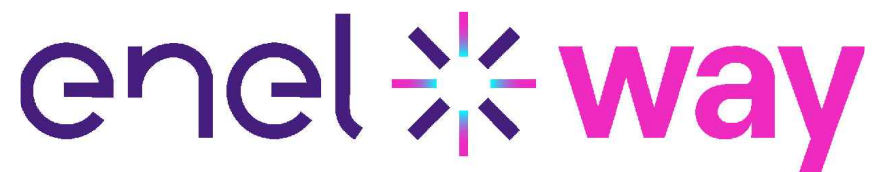


OGGETTO:

IDR POLE
 STALLO A SPINA
 IDR SU ASFALTO
 MARCIAPIEDE ADIACENTE

SCALA
 1:50

TAV: 3

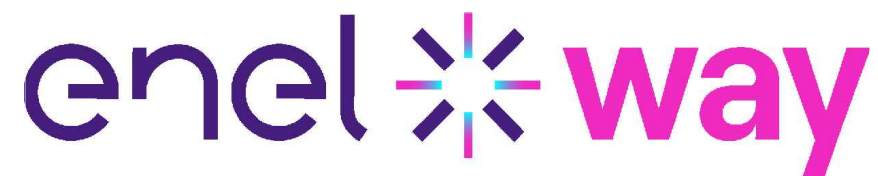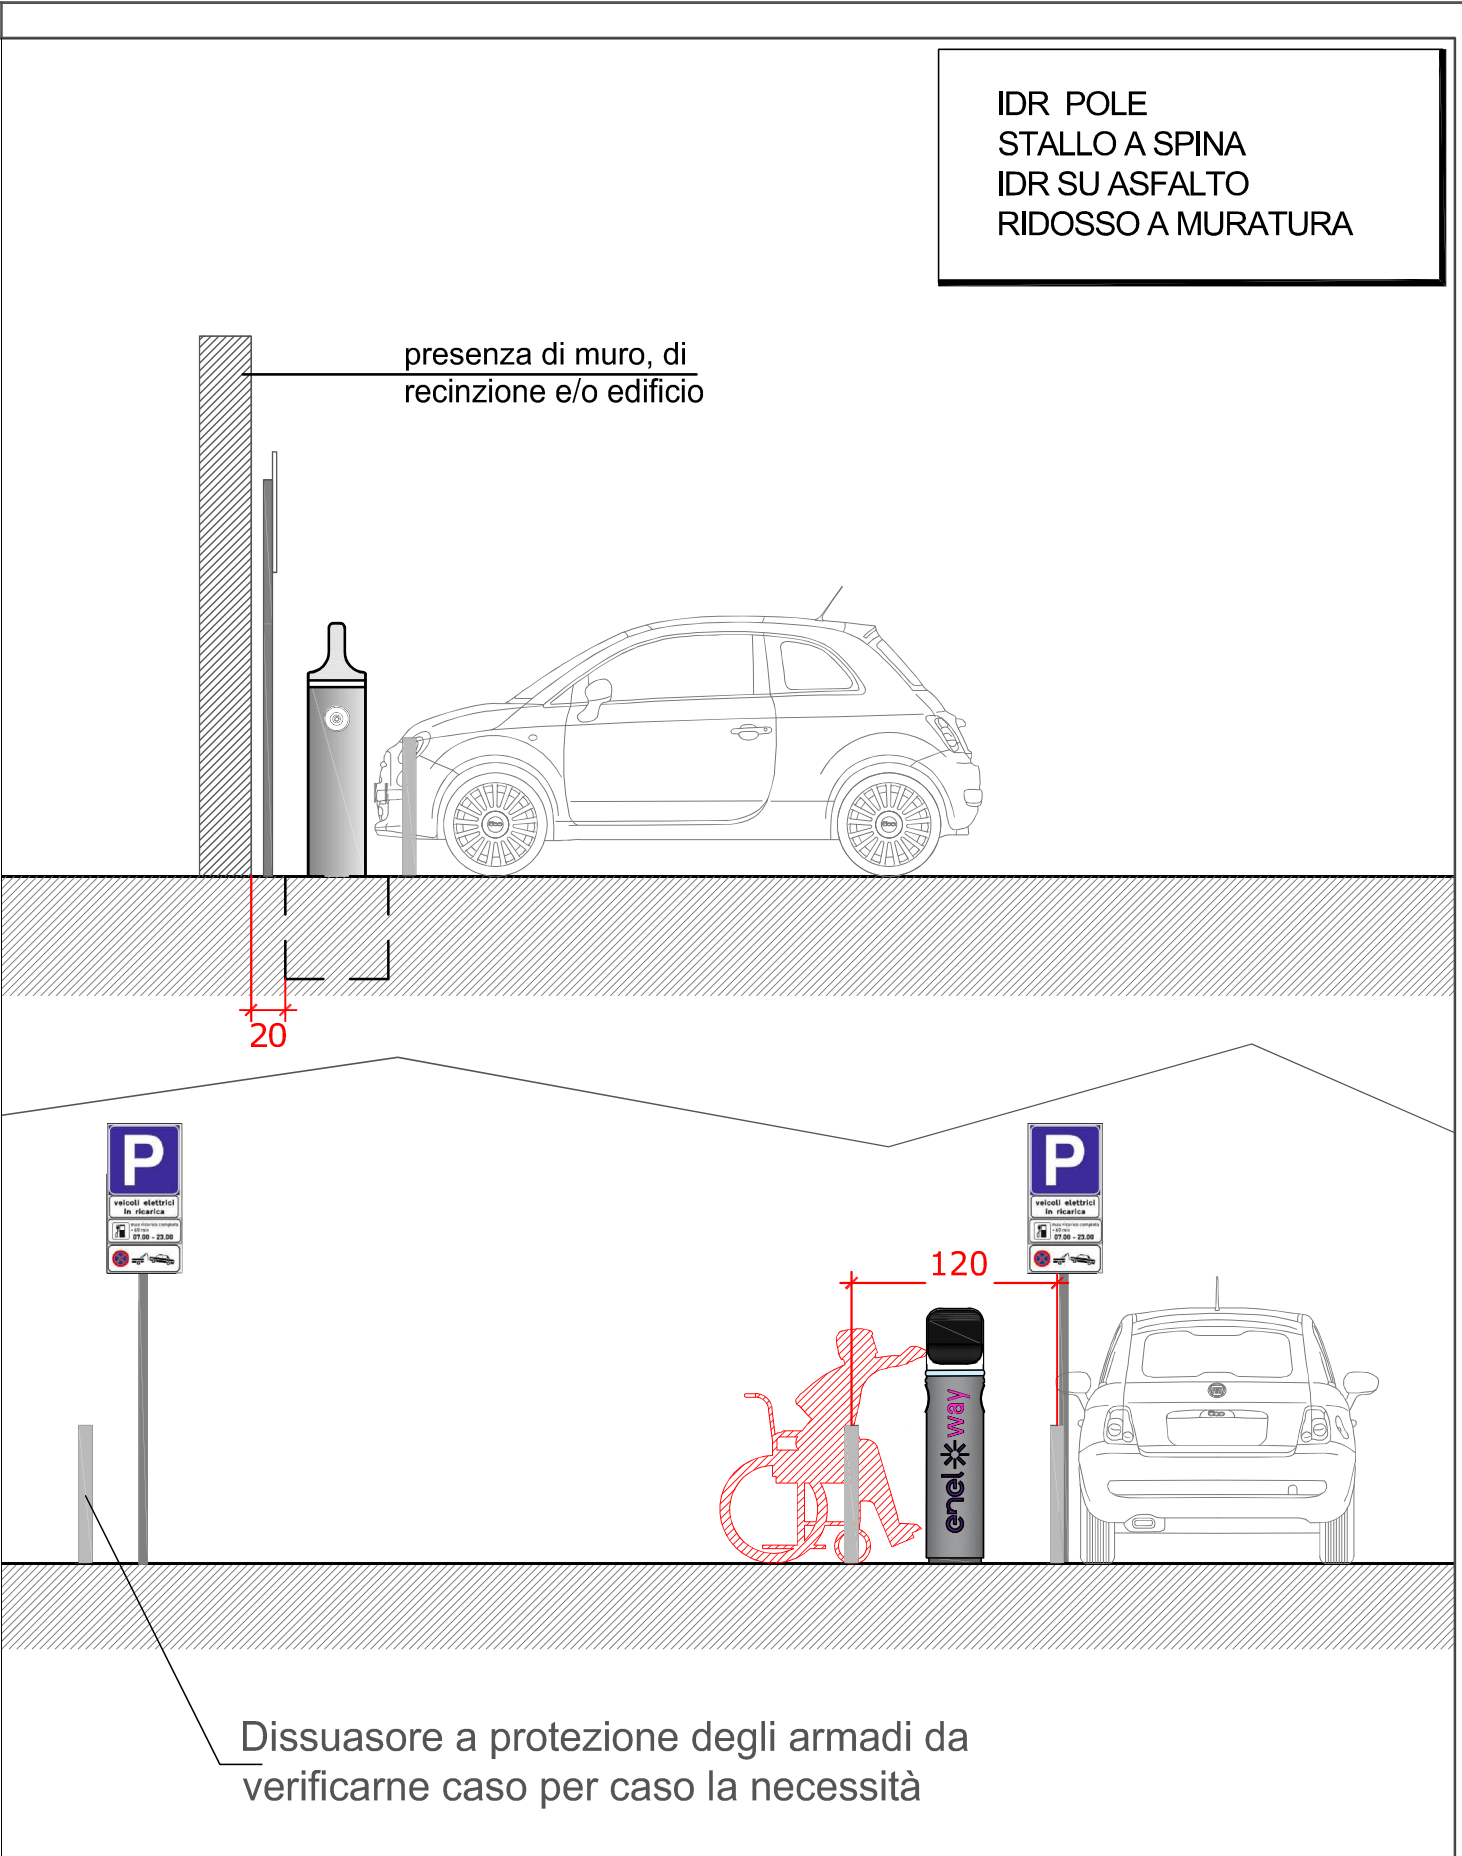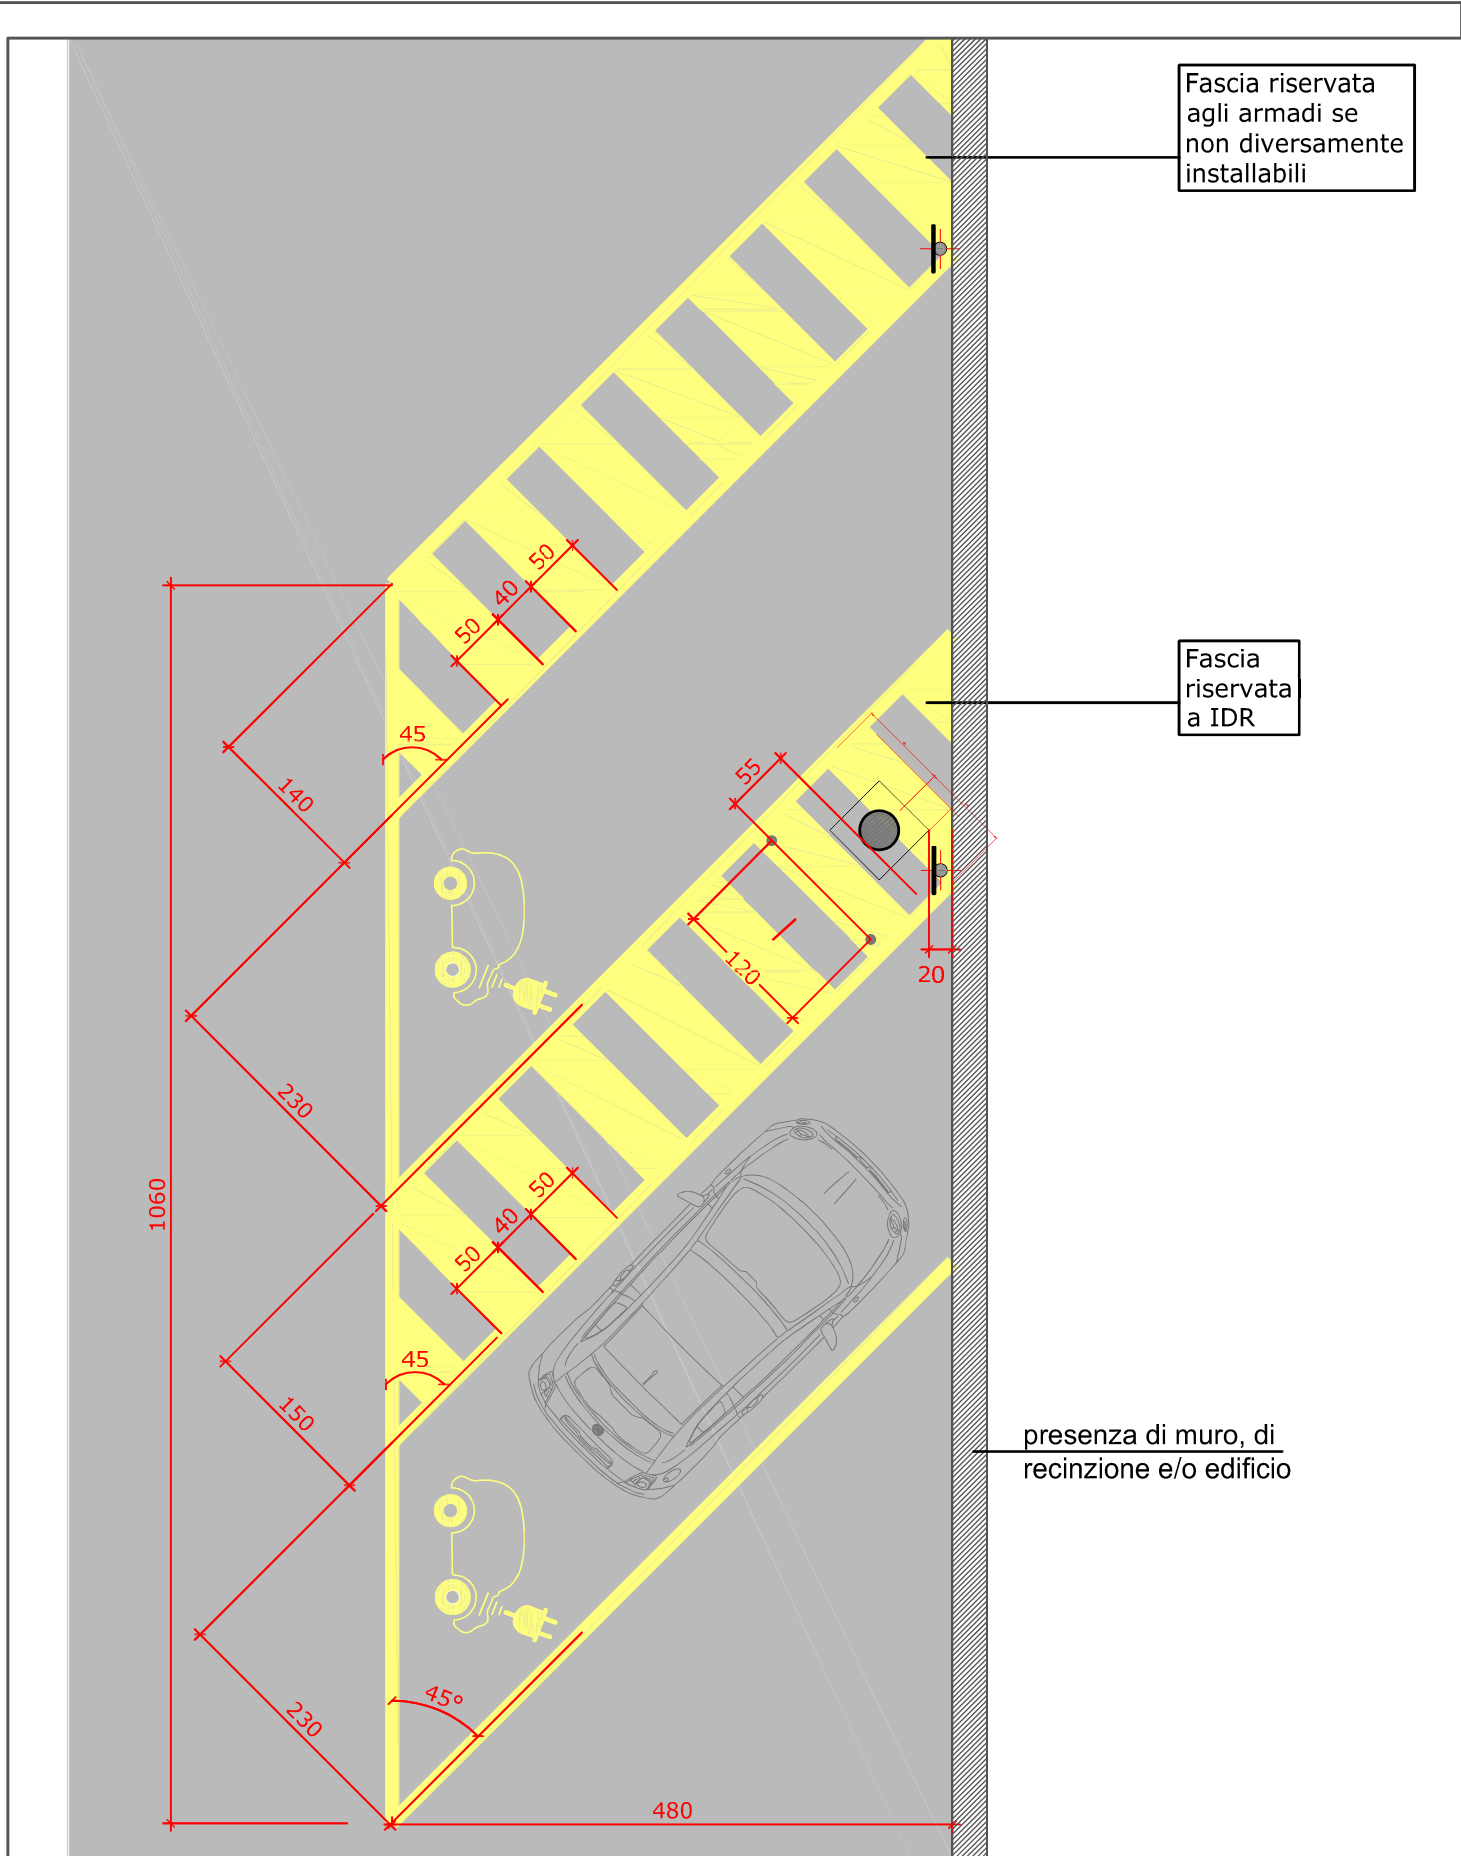


OGGETTO:

IDR POLE
STALLO A SPINA
IDR SU ASFALTO
RIDOSSO A MURATURA

SCALA
1:50

TAV: 4

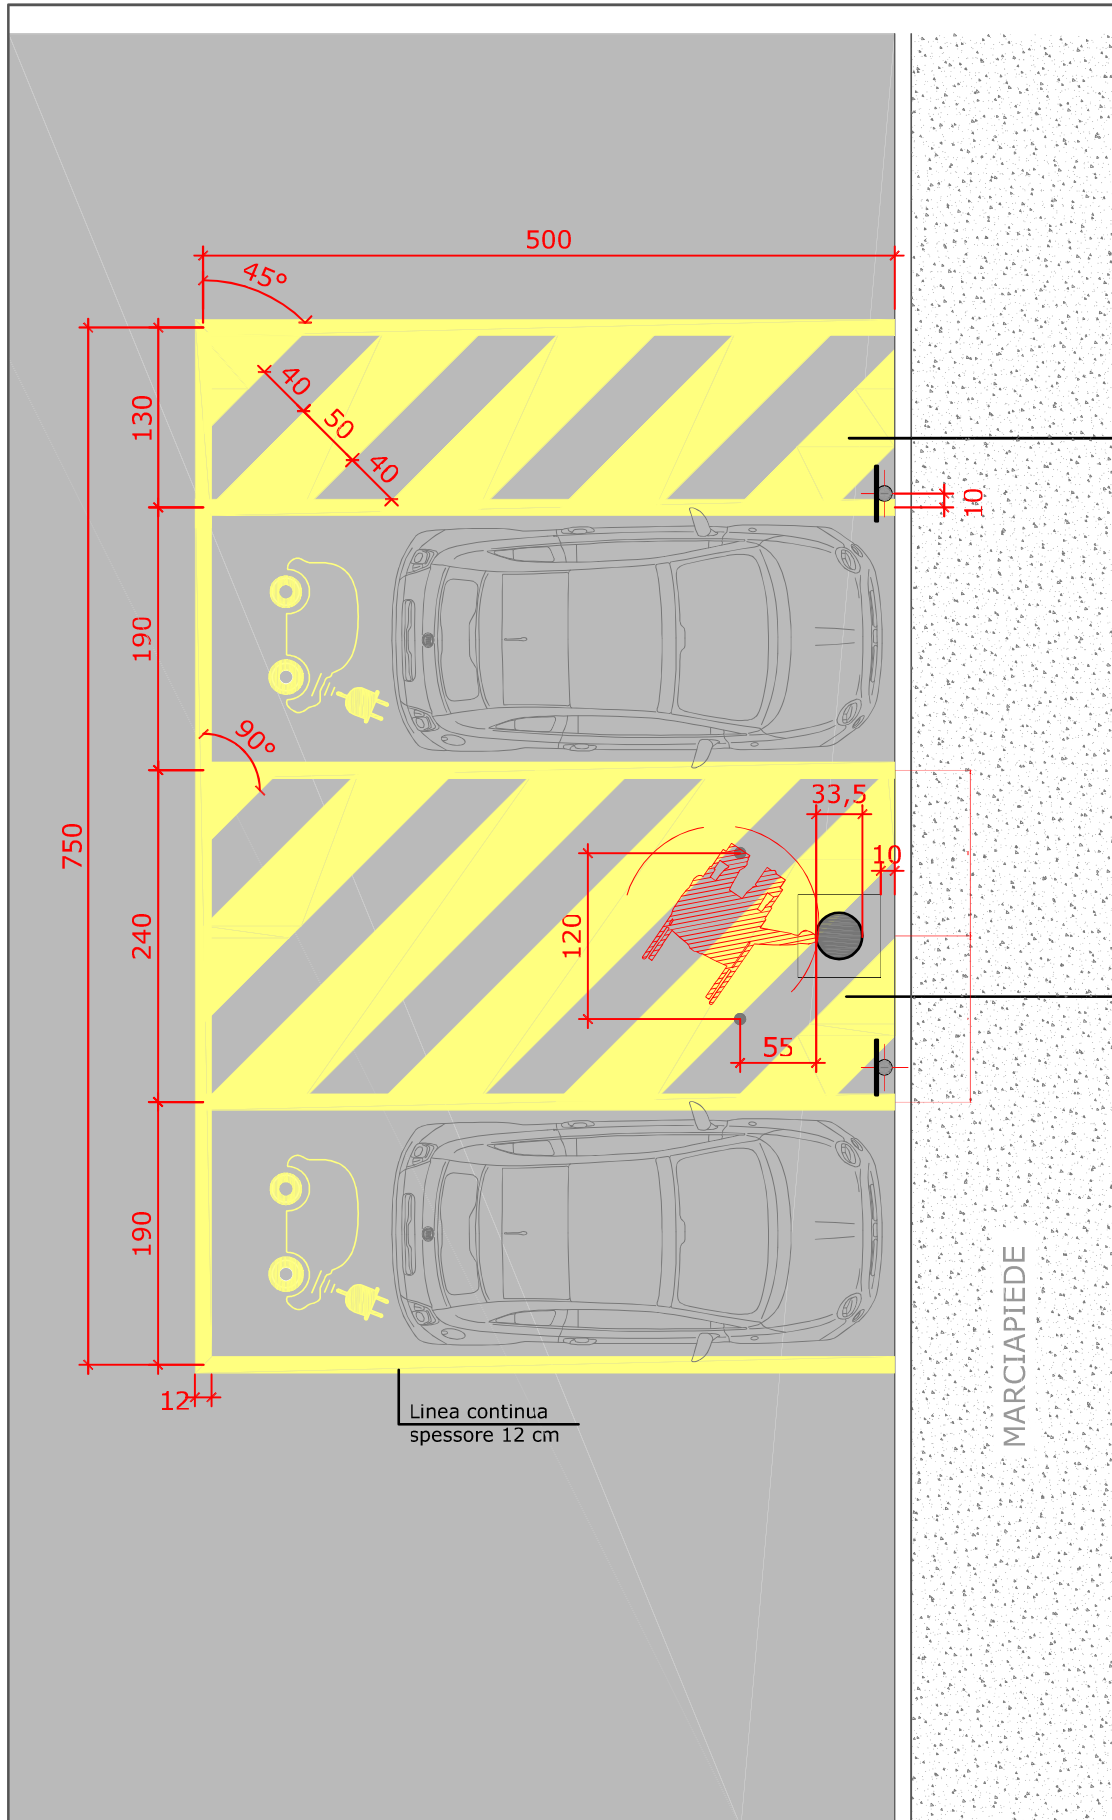


Fascia riservata agli armadi se non diversamente installabili

Fascia riservata a IDR

MARCIAPIEDE


Linea continua spessore 12 cm

IDR POLE
 STALLO A PETTINE
 IDR SU ASFALTO
 MARCIAPIEDE ADIACENTE

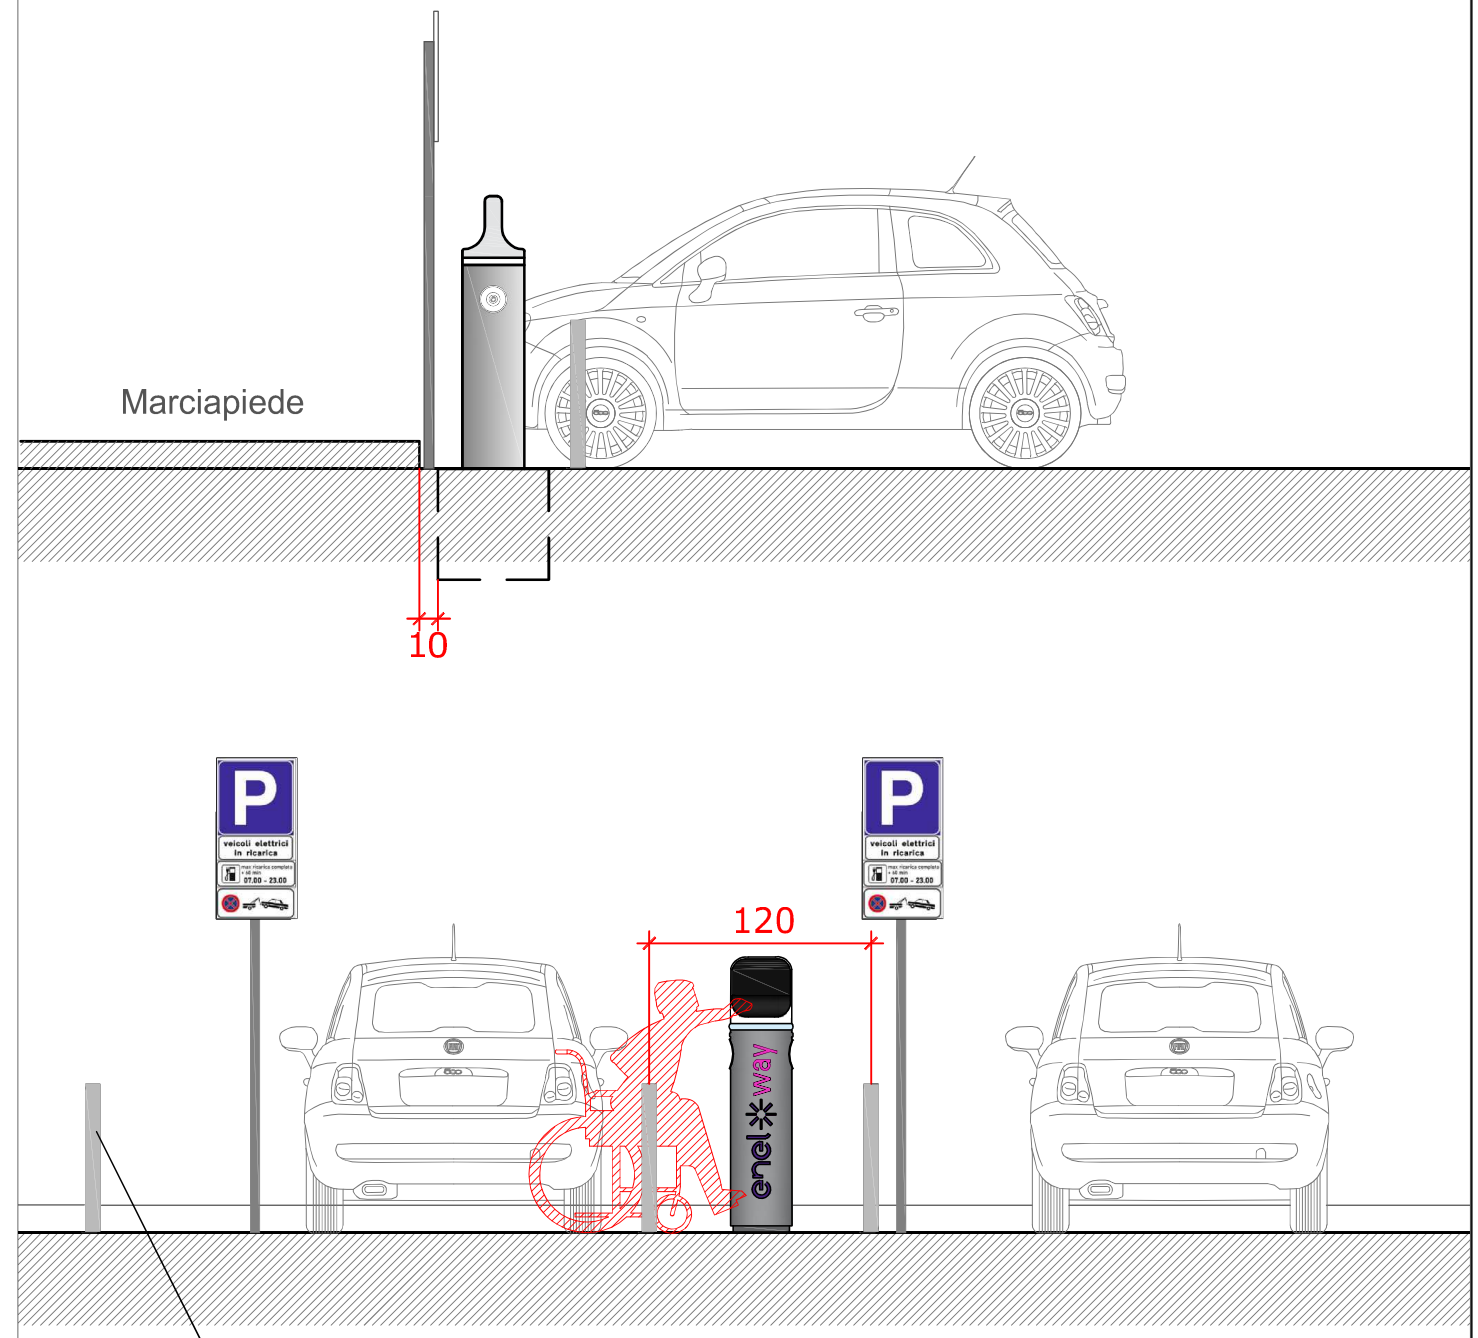


Marciapiede

Dissuasore a protezione degli armadi da verificarne caso per caso la necessità

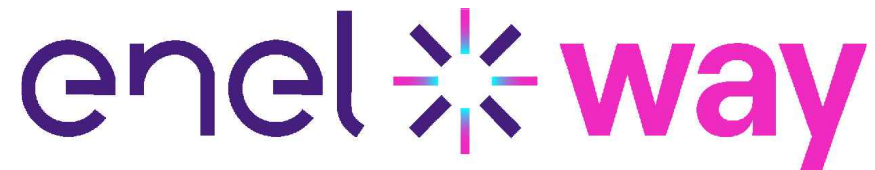

OGGETTO: IDR POLE
 STALLO A PETTINE
 IDR SU ASFALTO
 MARCIAPIEDE ADIACENTE

SCALA
 1:50
 TAV: 5

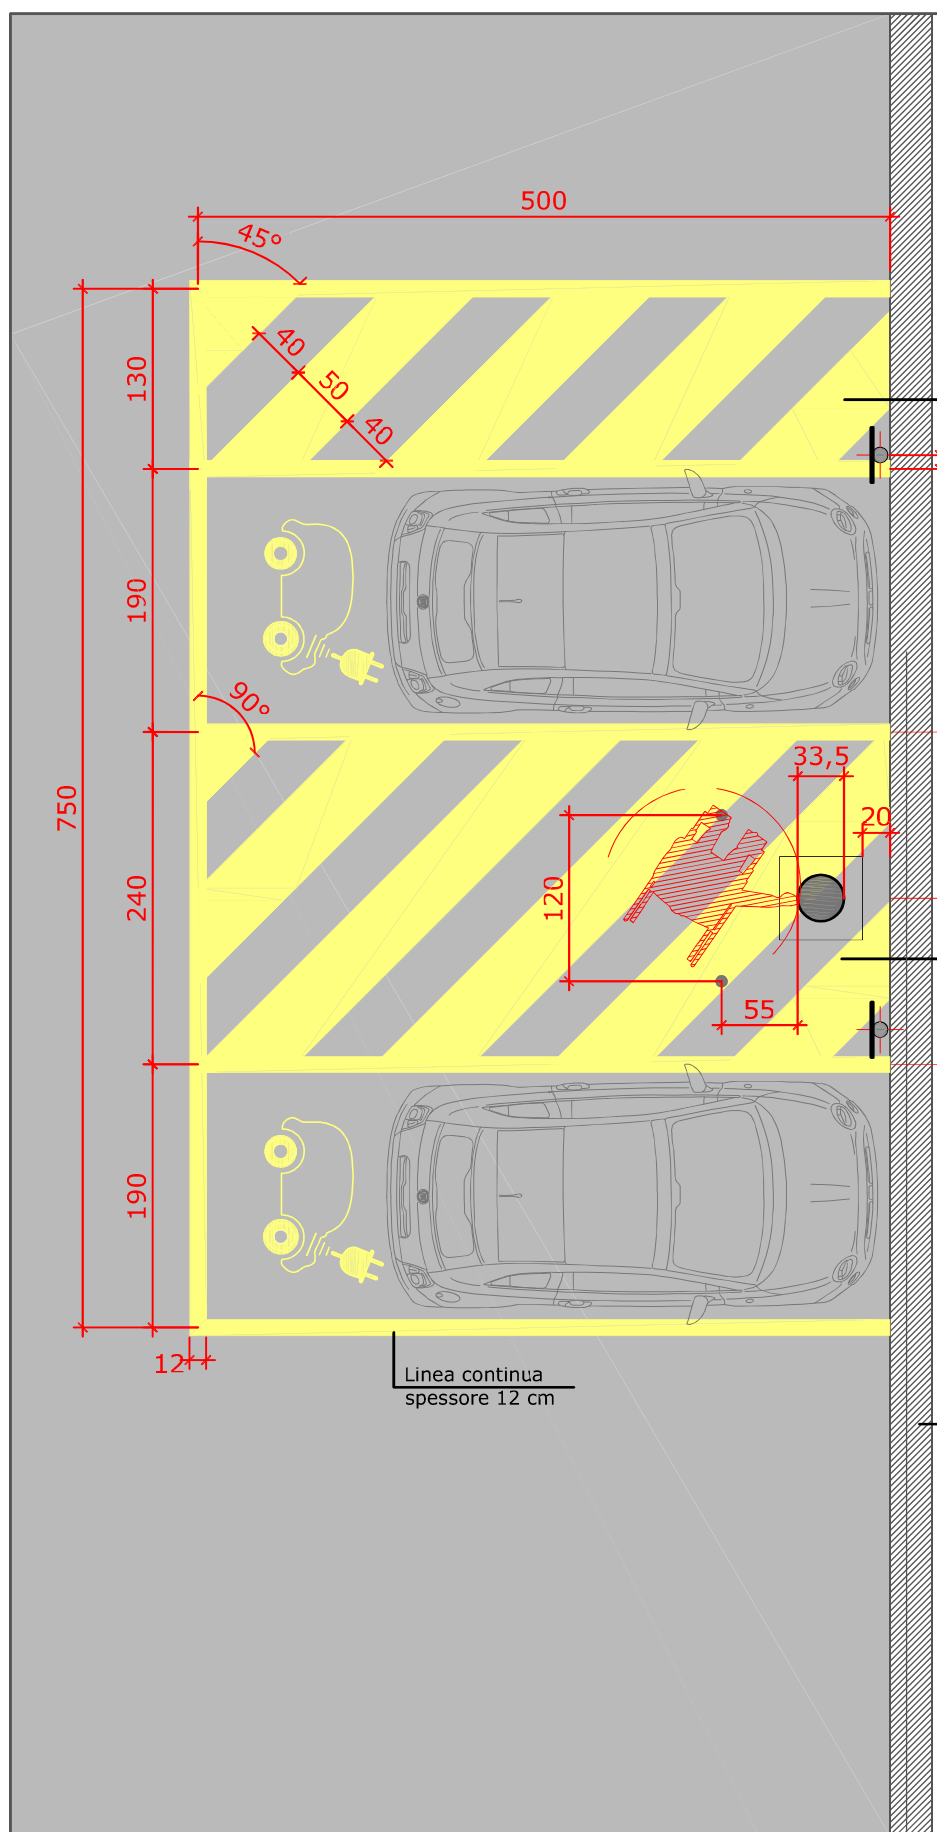



Fascia riservata agli armadi se non diversamente installabili

Fascia riservata a IDR

presenza di muro, di recinzione e/o edificio

Linea continua spessore 12 cm

IDR POLE
 STALLO A PETTINE
 IDR SU ASFALTO
 RIDOSSO A MURATURA

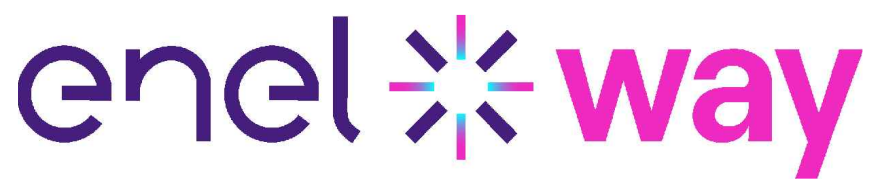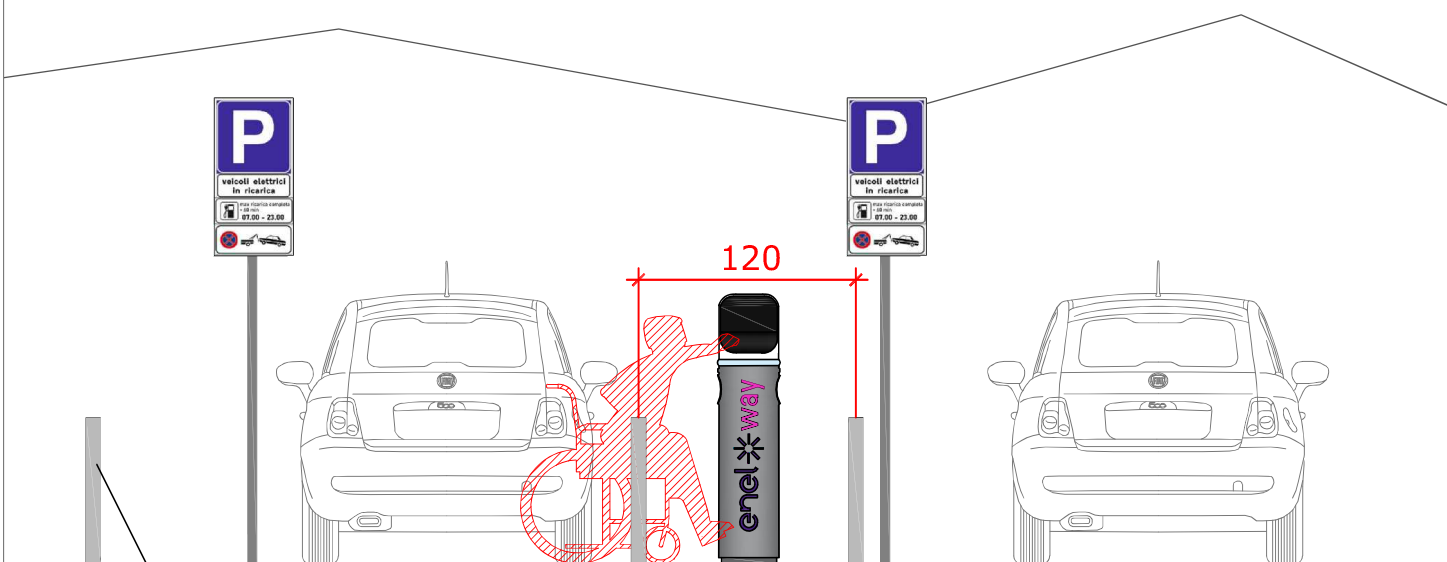

OGGETTO:




IDR POLE
 STALLO A PETTINE
 IDR SU ASFALTO
 RIDOSSO A MURATURA

SCALA

1:50


TAV:

6

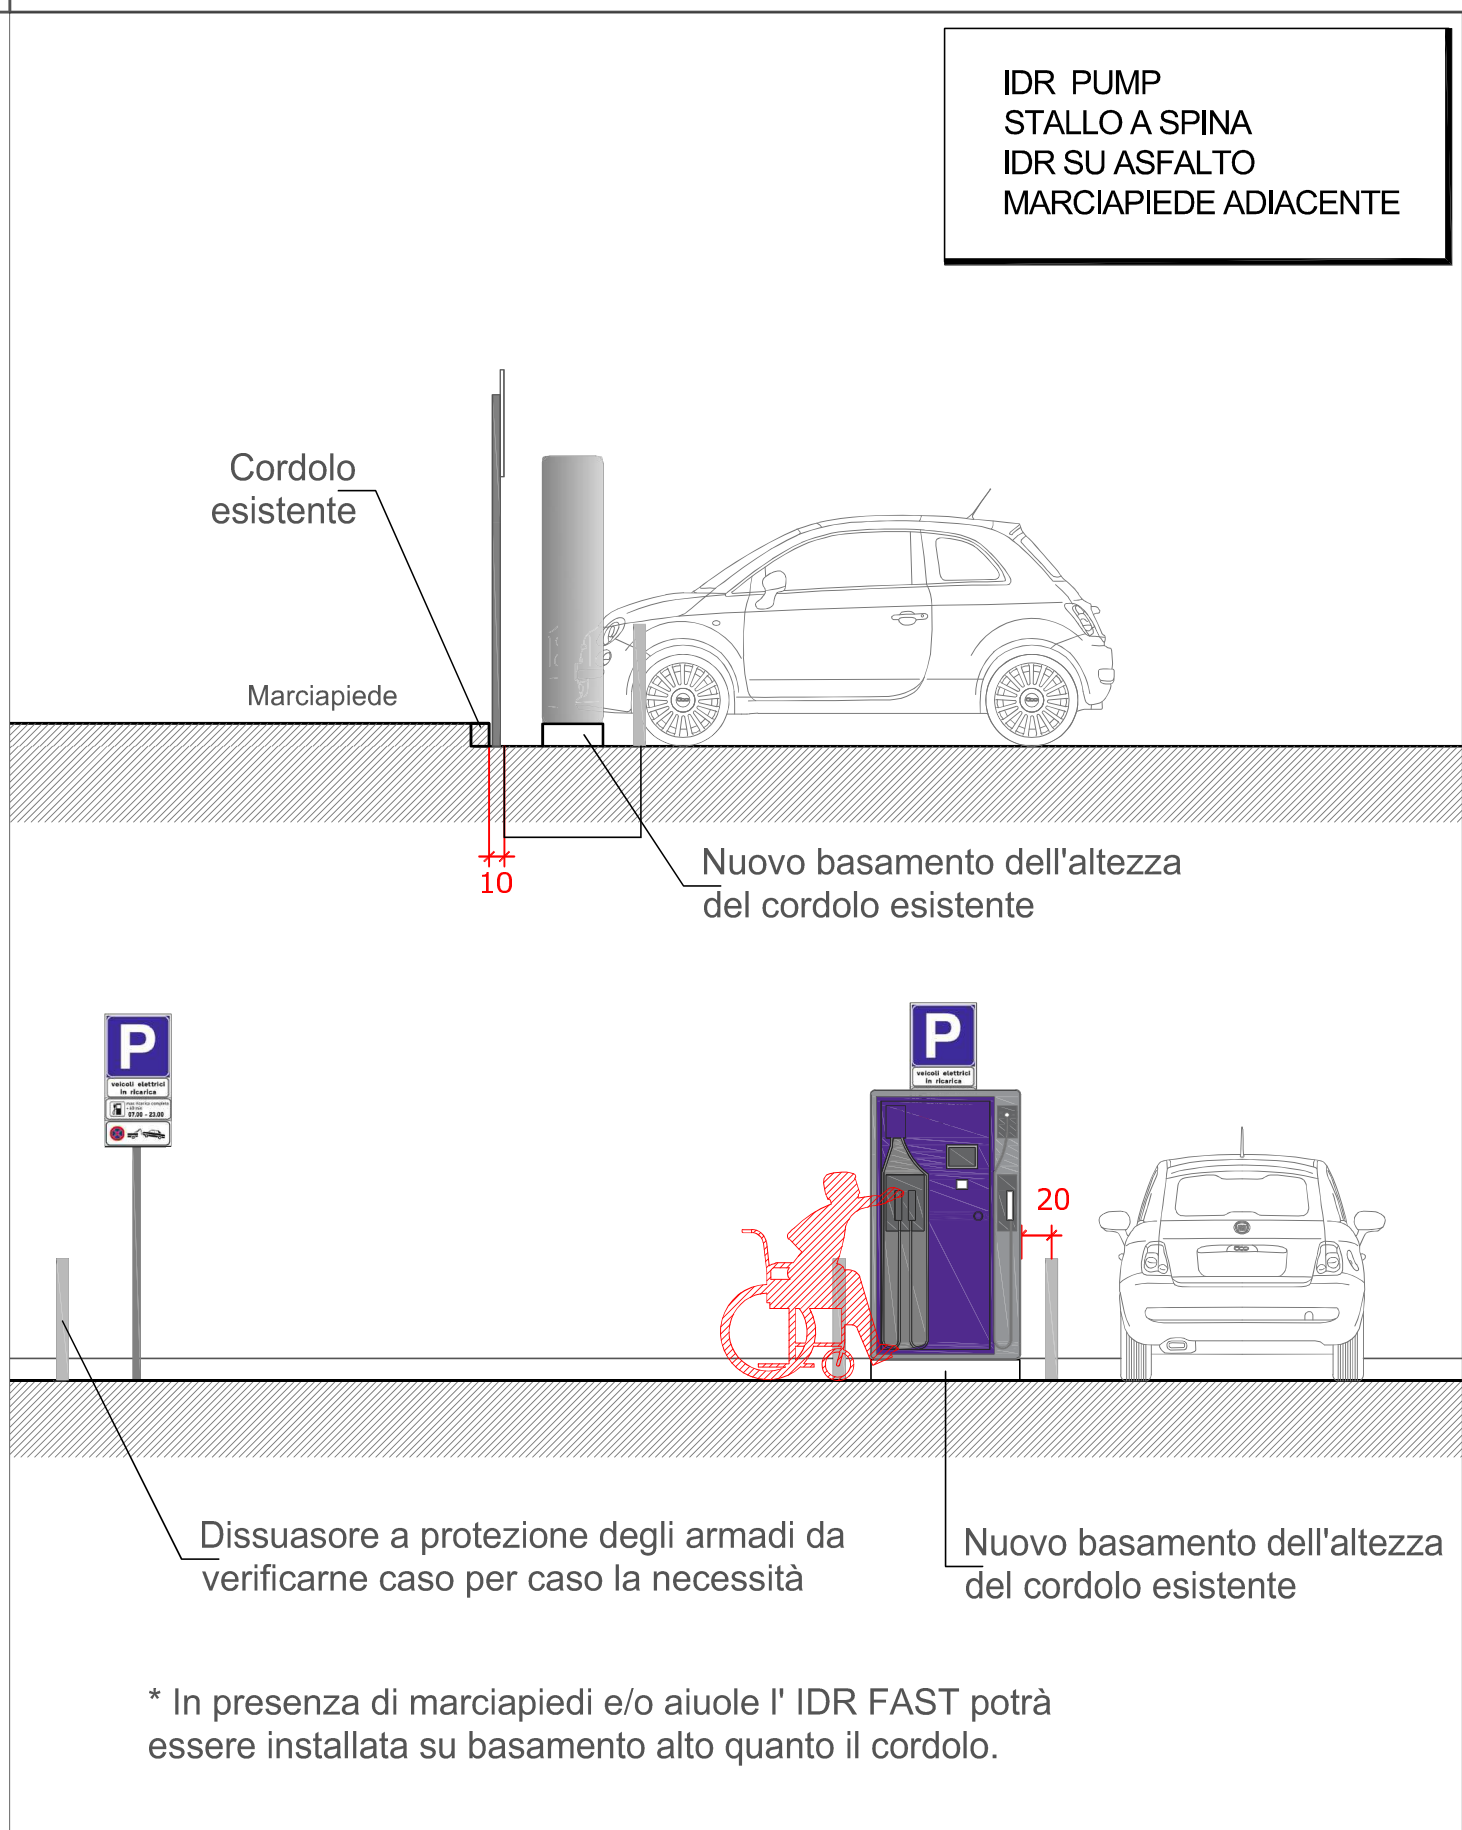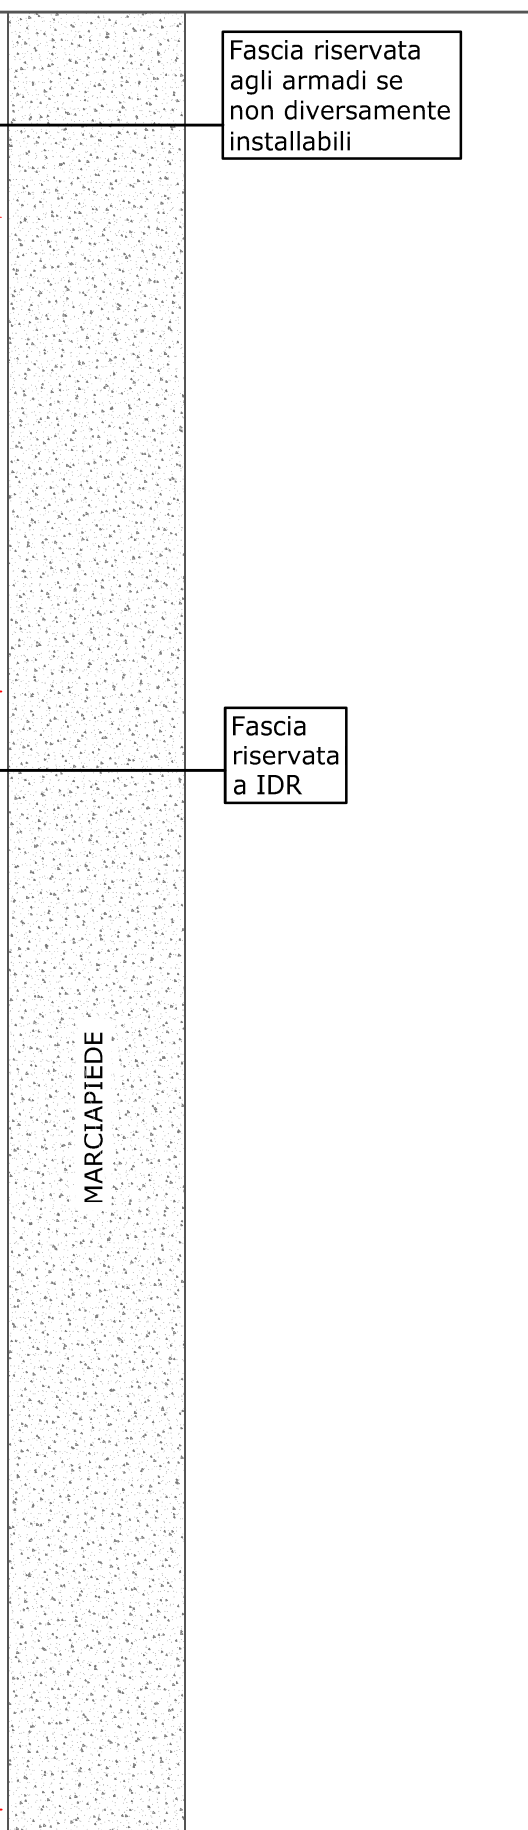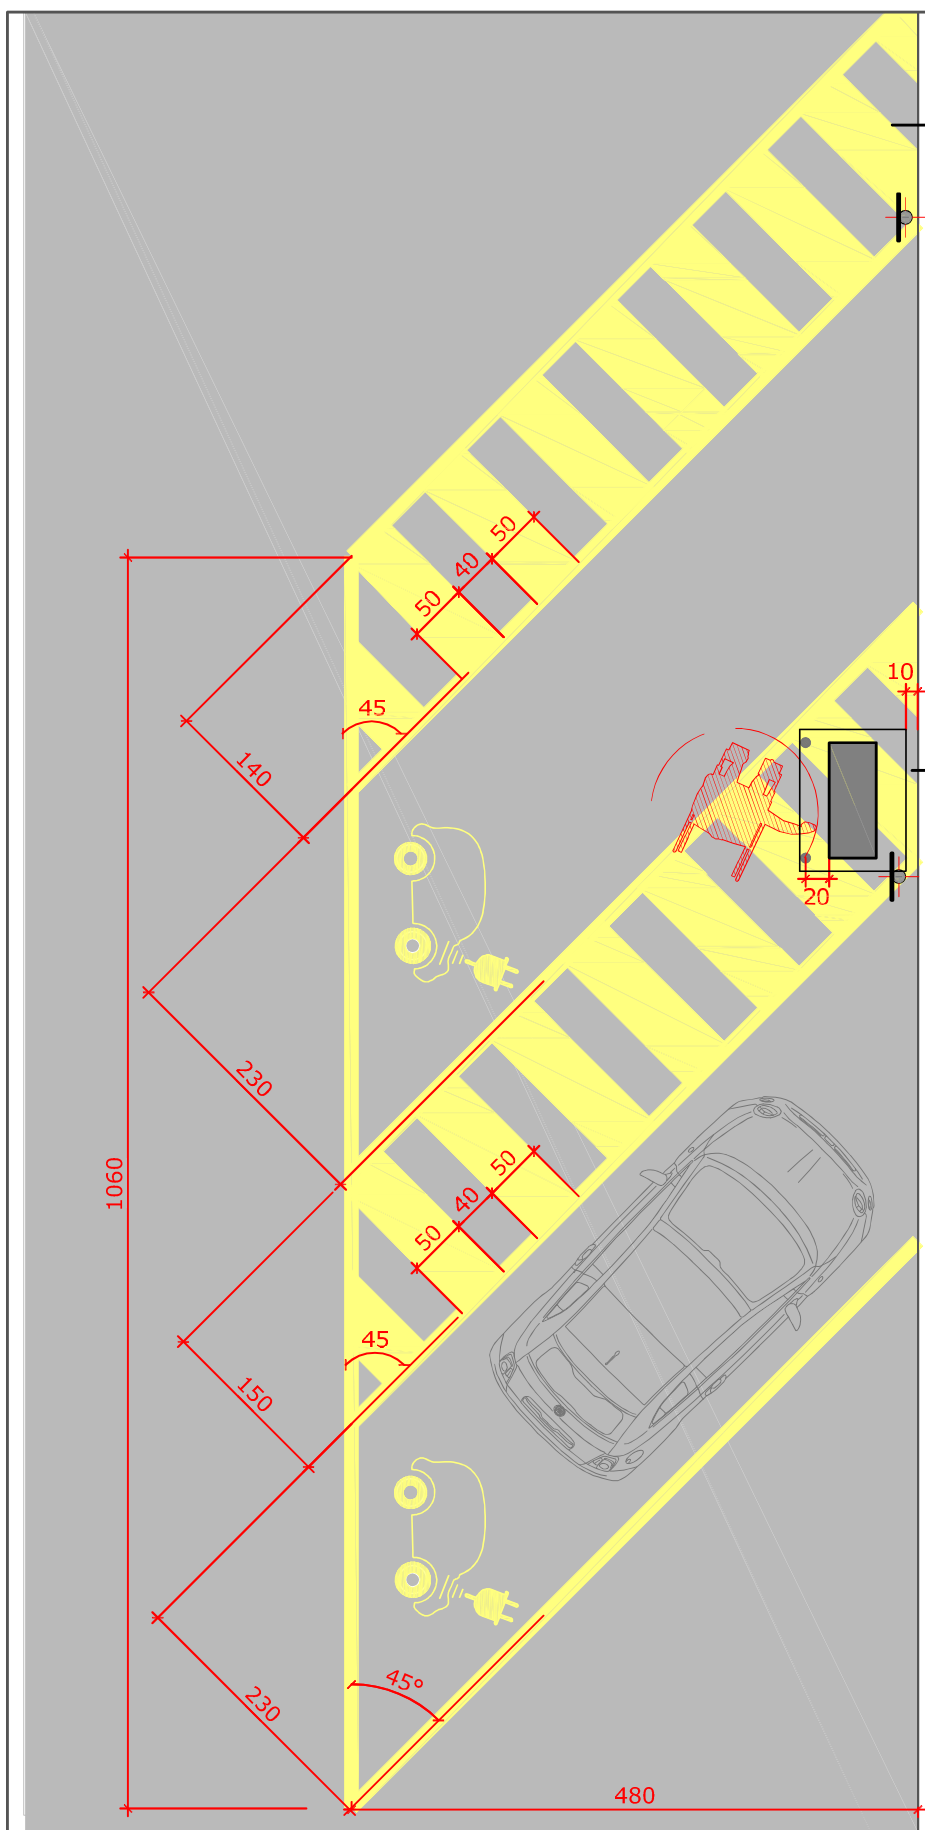

IDR PUMP
 STALLO A SPINA
 IDR SU ASFALTO
 MARCIAPIEDE ADIACENTE

* In presenza di marciapiedi e/o aiuole l' IDR FAST potrà essere installata su basamento alto quanto il cordolo.

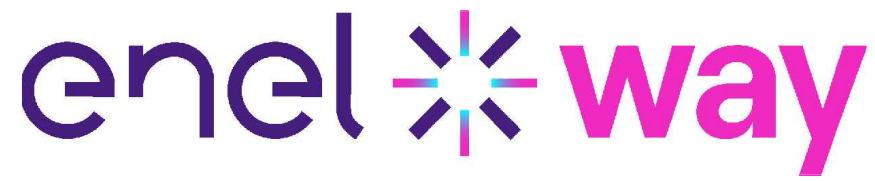

OGGETTO: IDR PUMP
 STALLO A SPINA
 IDR SU ASFALTO
 MARCIAPIEDE ADIACENTE

SCALA
 1:50
 TAV: 7

Fascia riservata agli armadi se non diversamente installabili

Fascia riservata a IDR

MARCIAPIEDE

presenza di muro, di recinzione e/o edificio

IDR PUMP
 STALLO A SPINA
 IDR SU ASFALTO
 RIDOSSO A MURATURA

presenza di muro, di recinzione e/o edificio

90

Dissuasore a protezione degli armadi da verificarne caso per caso la necessità

1060

140

230

150

230

480

45°

45°

45°

50

50

50

40

40

40



50



50



50


90

20

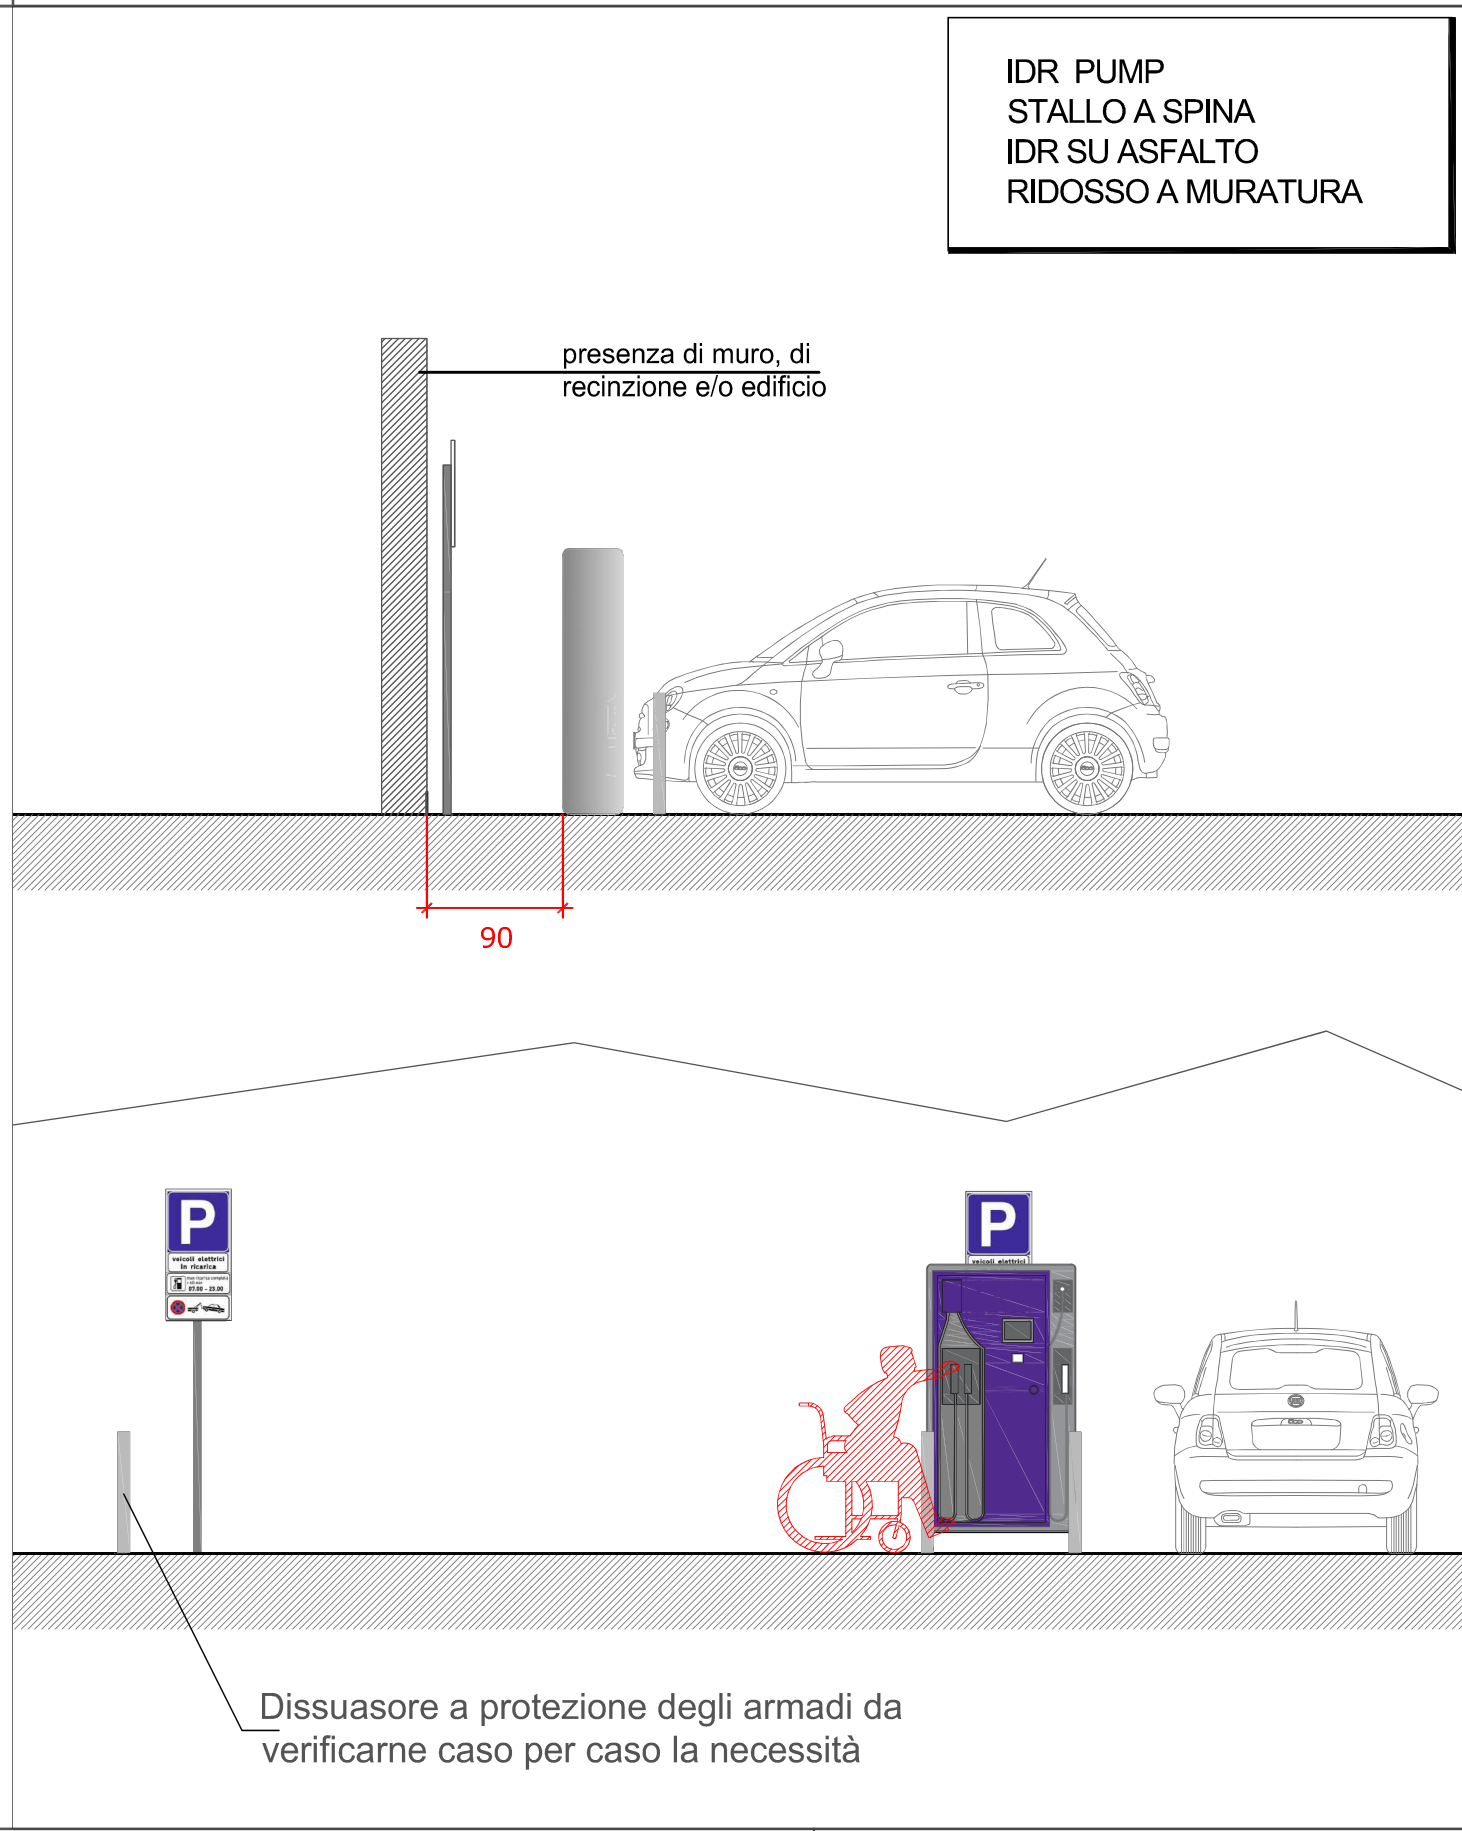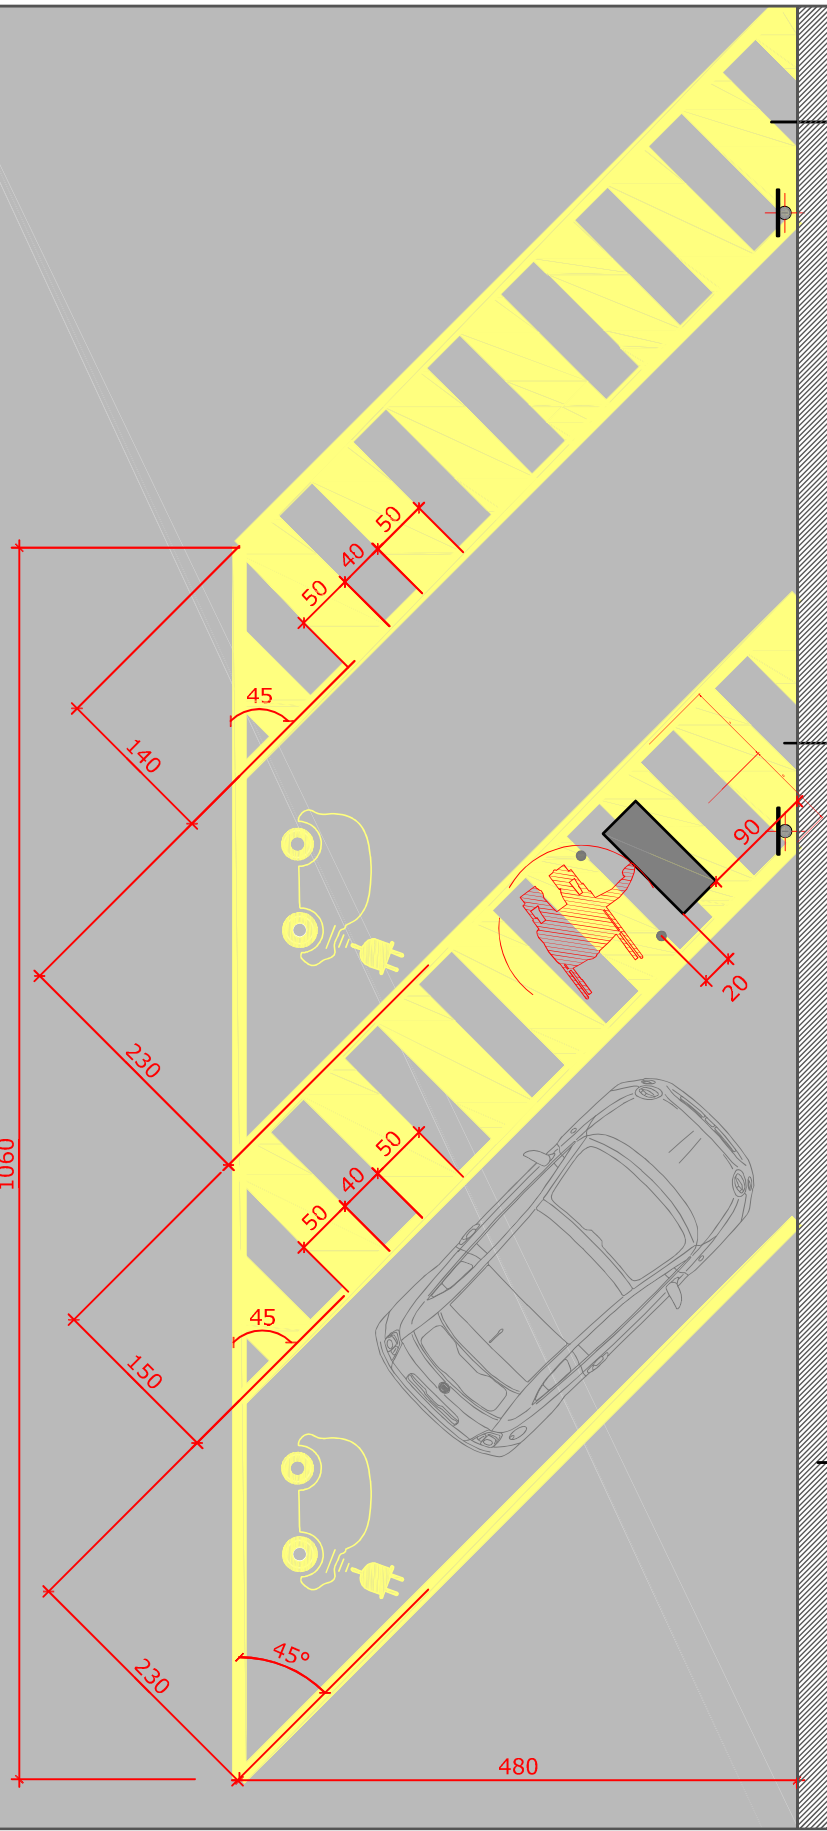

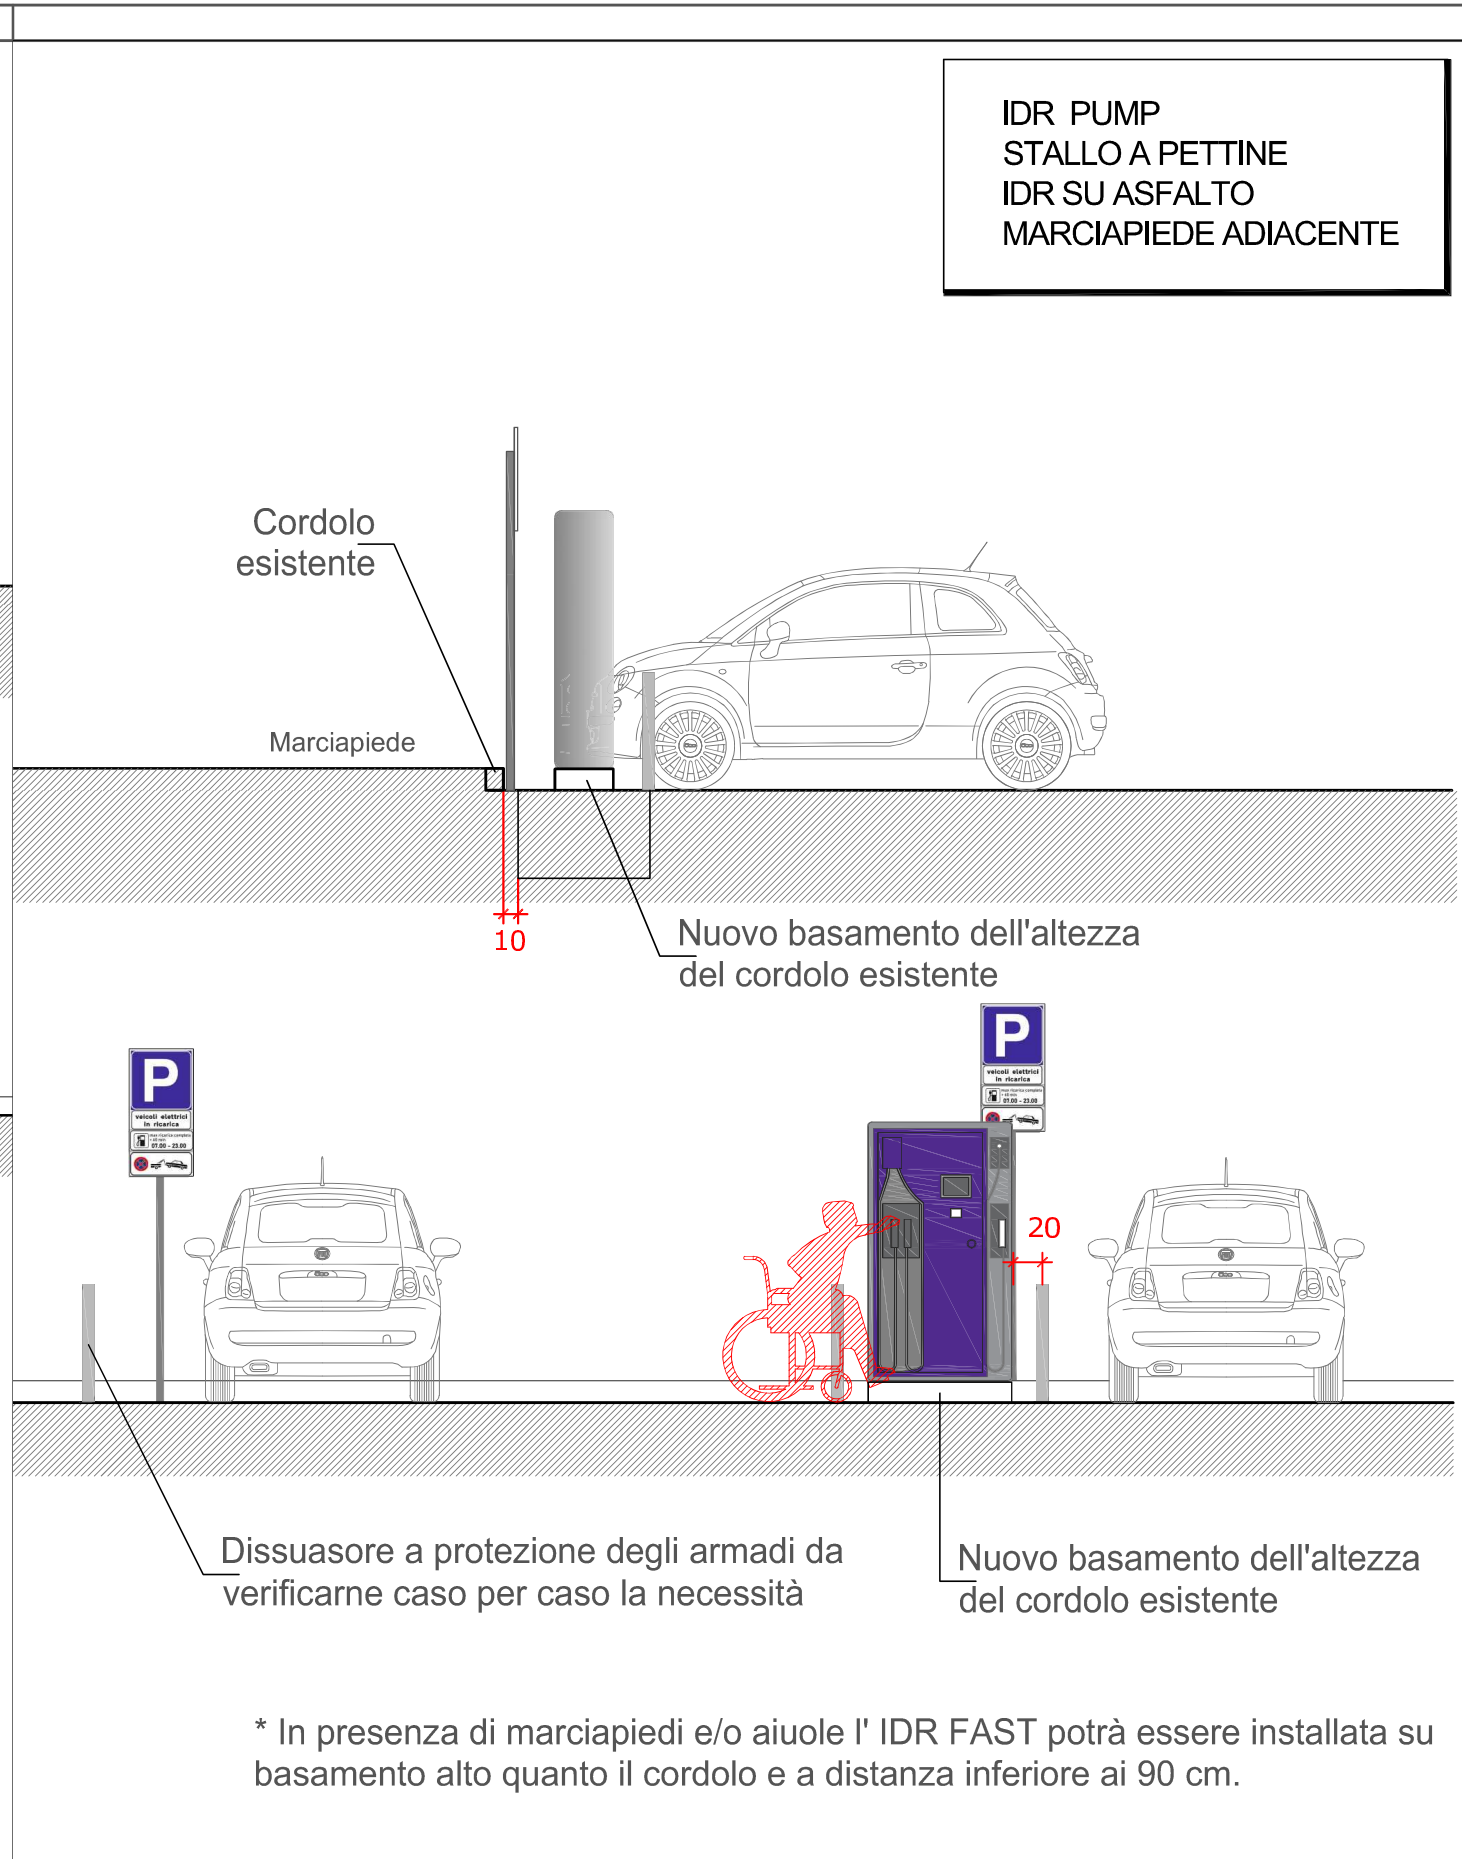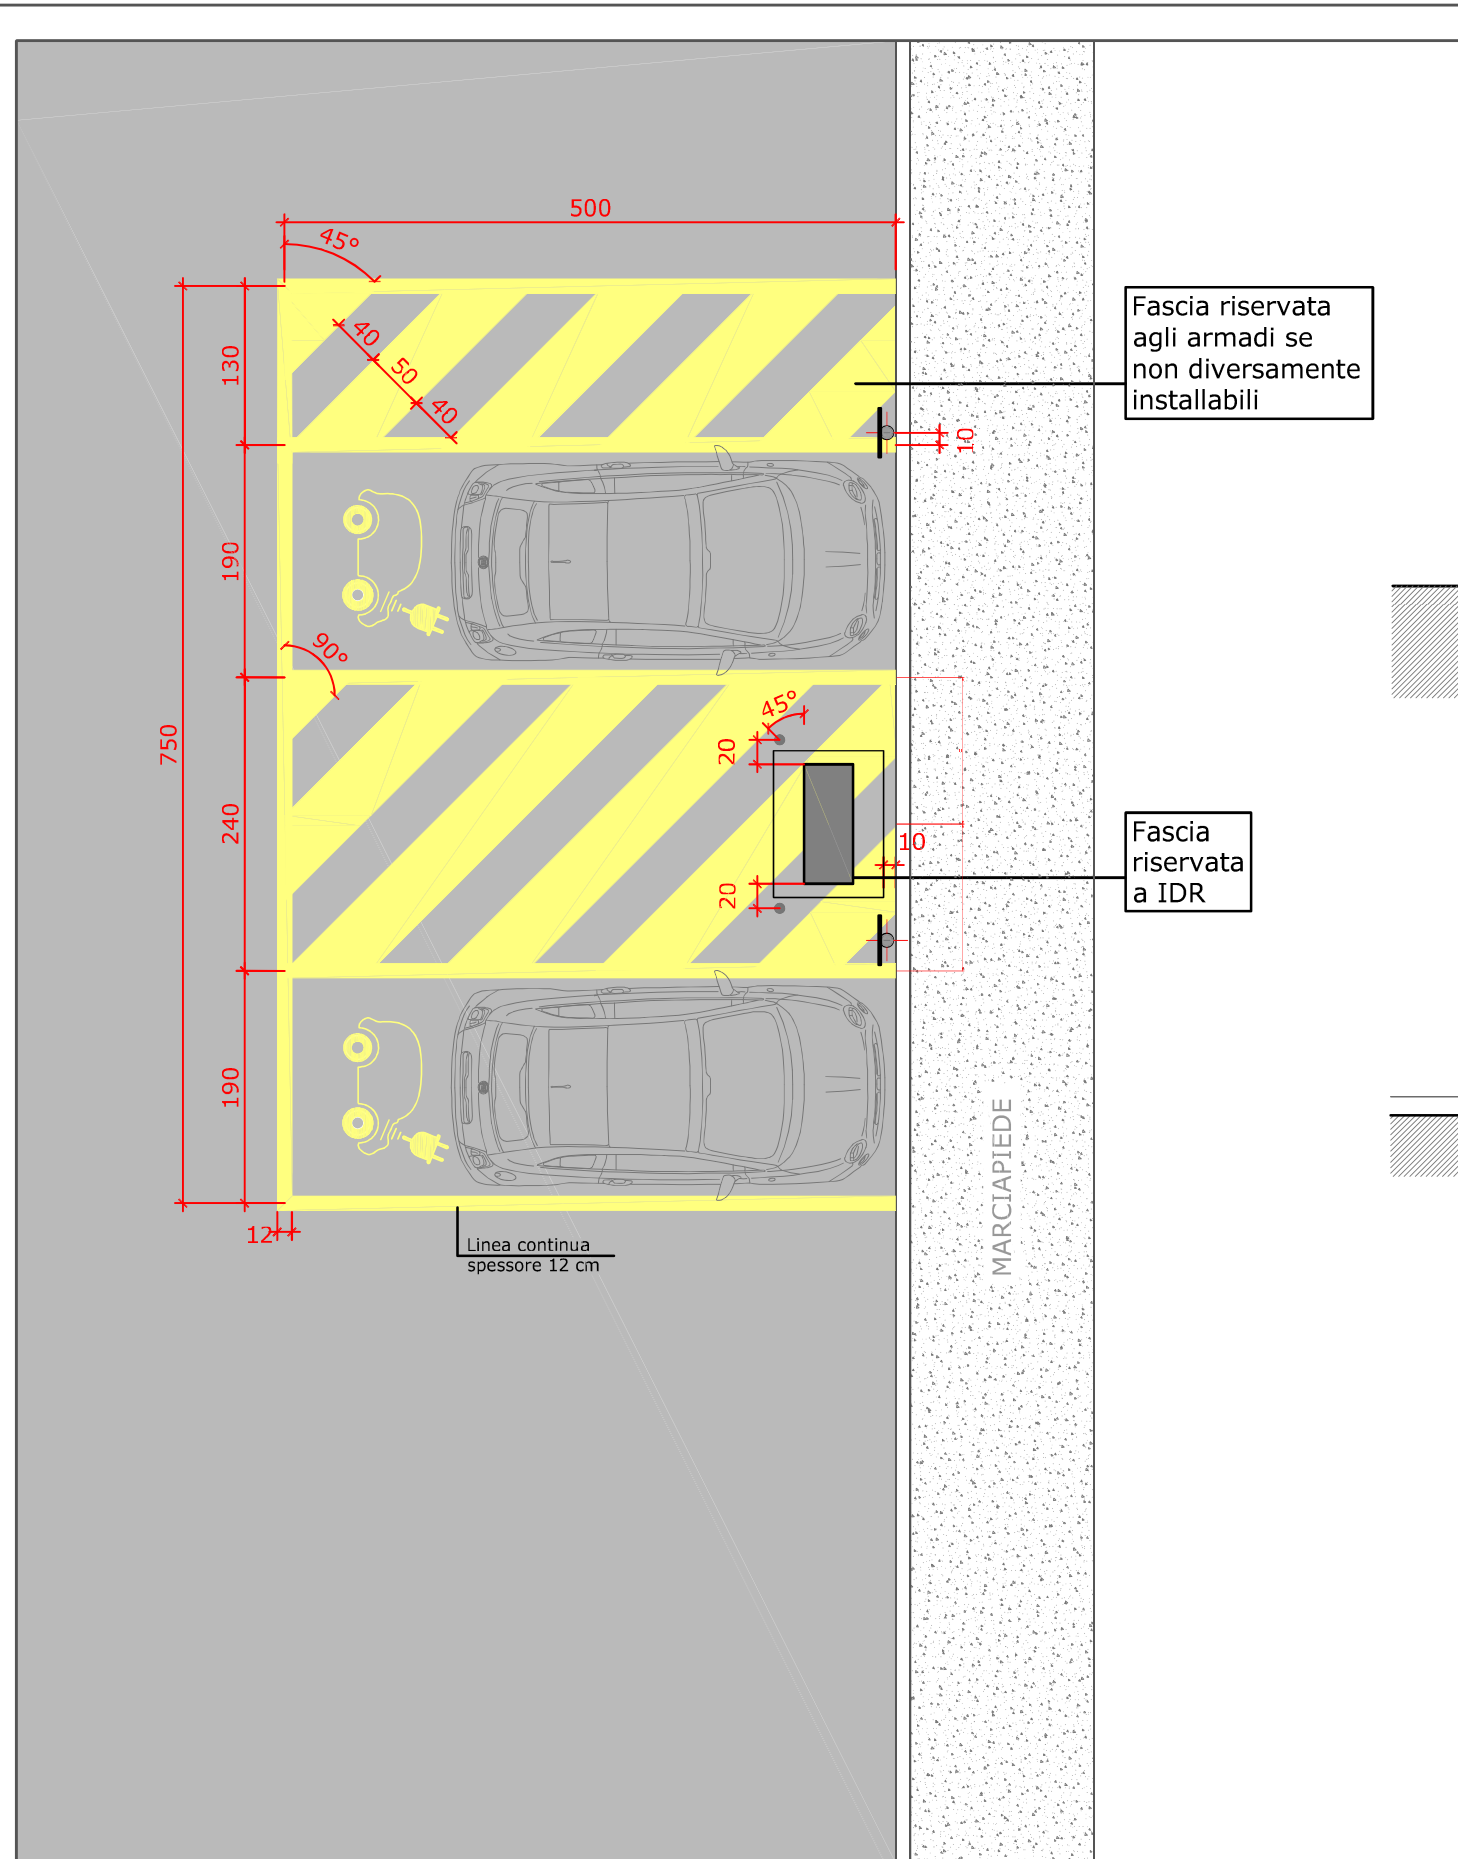

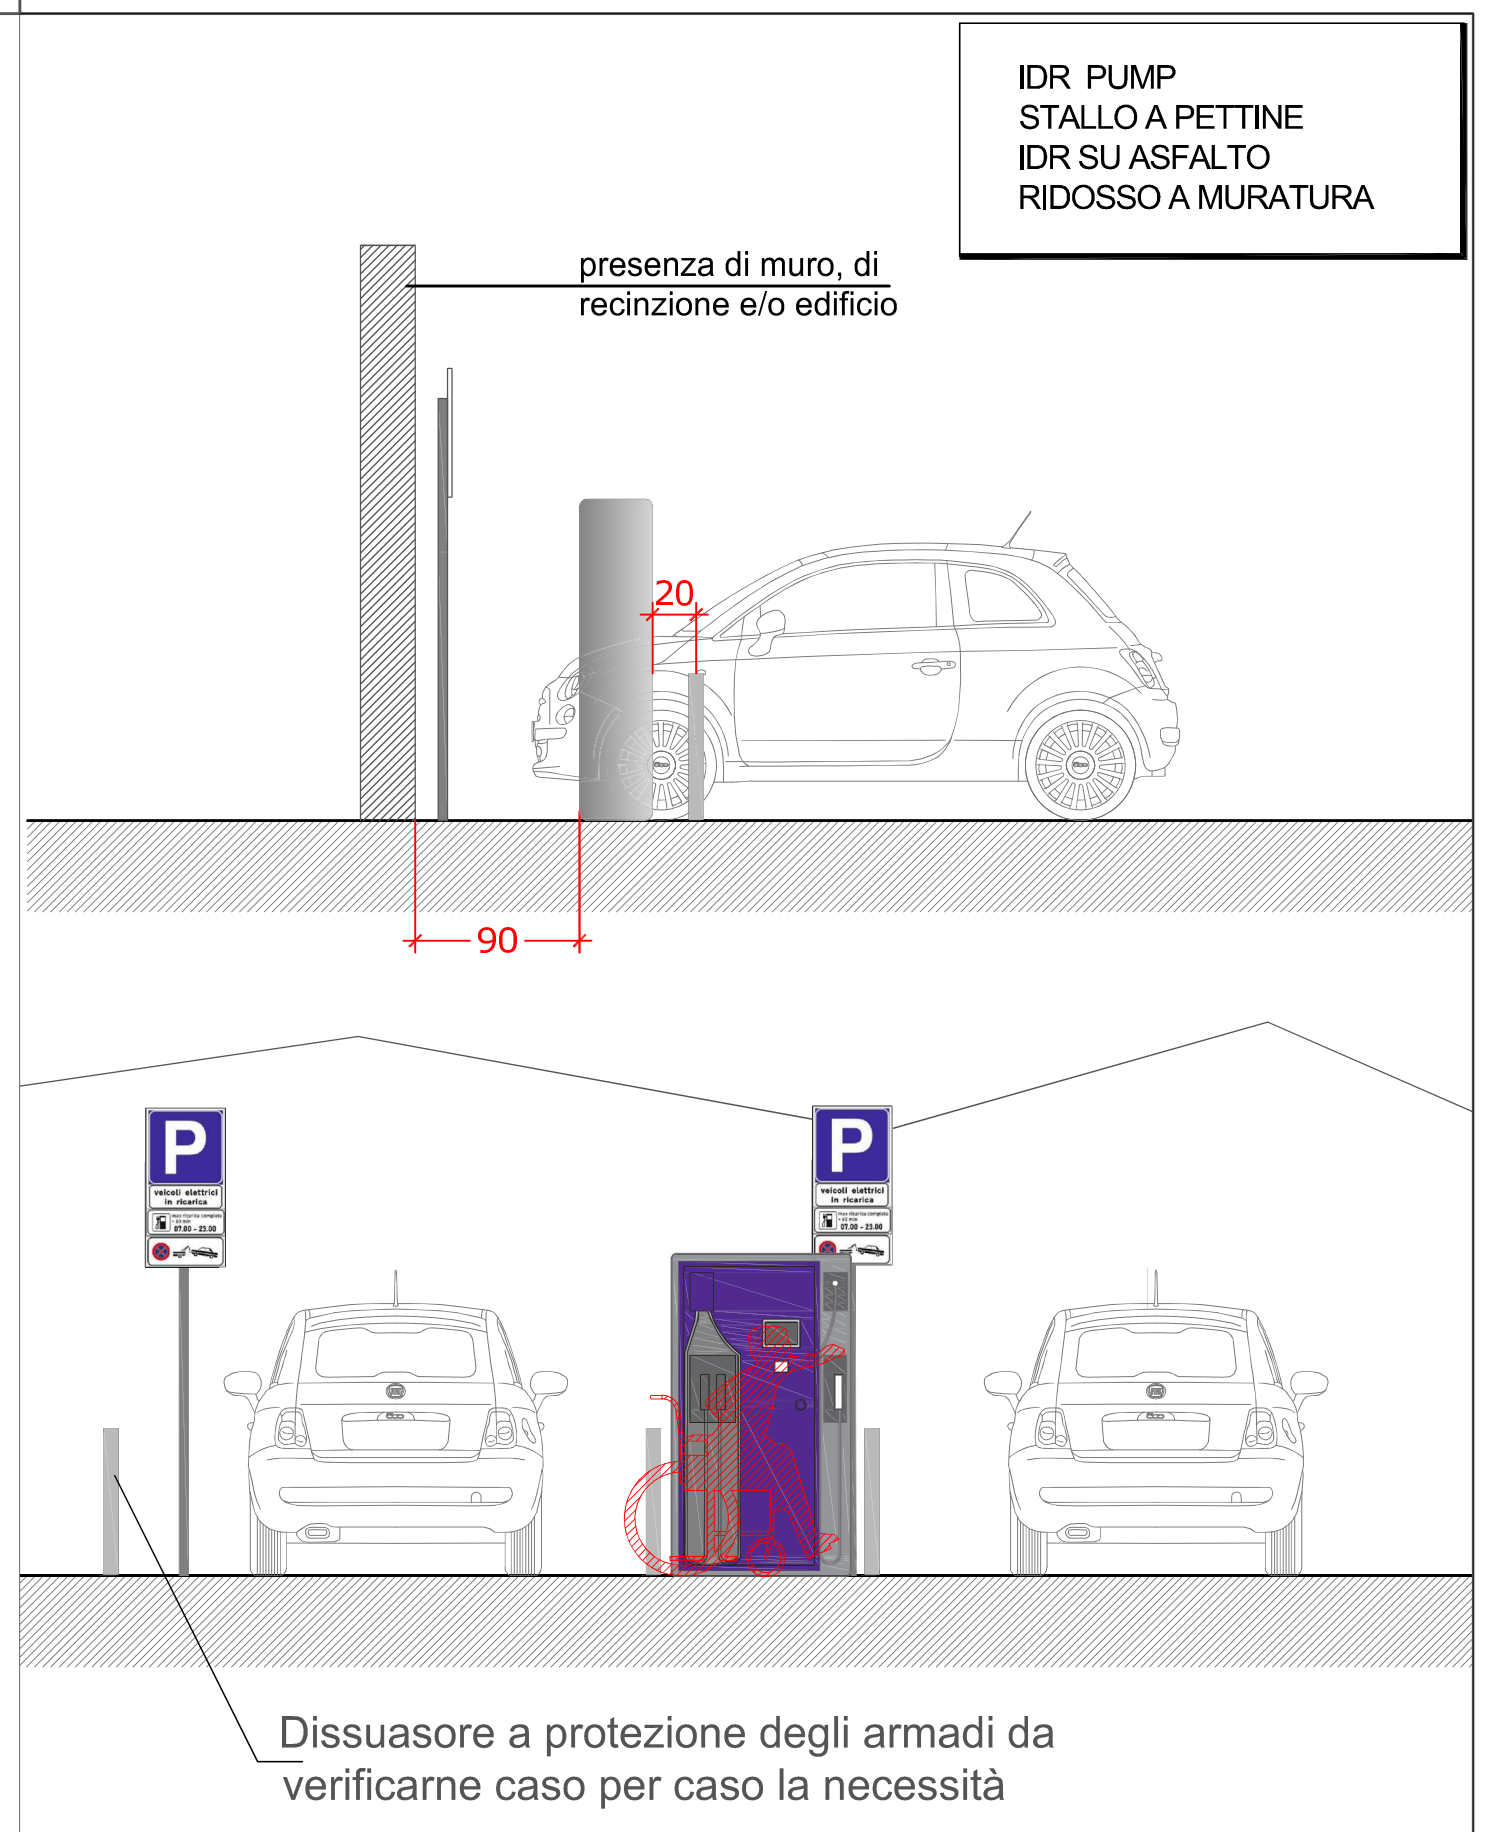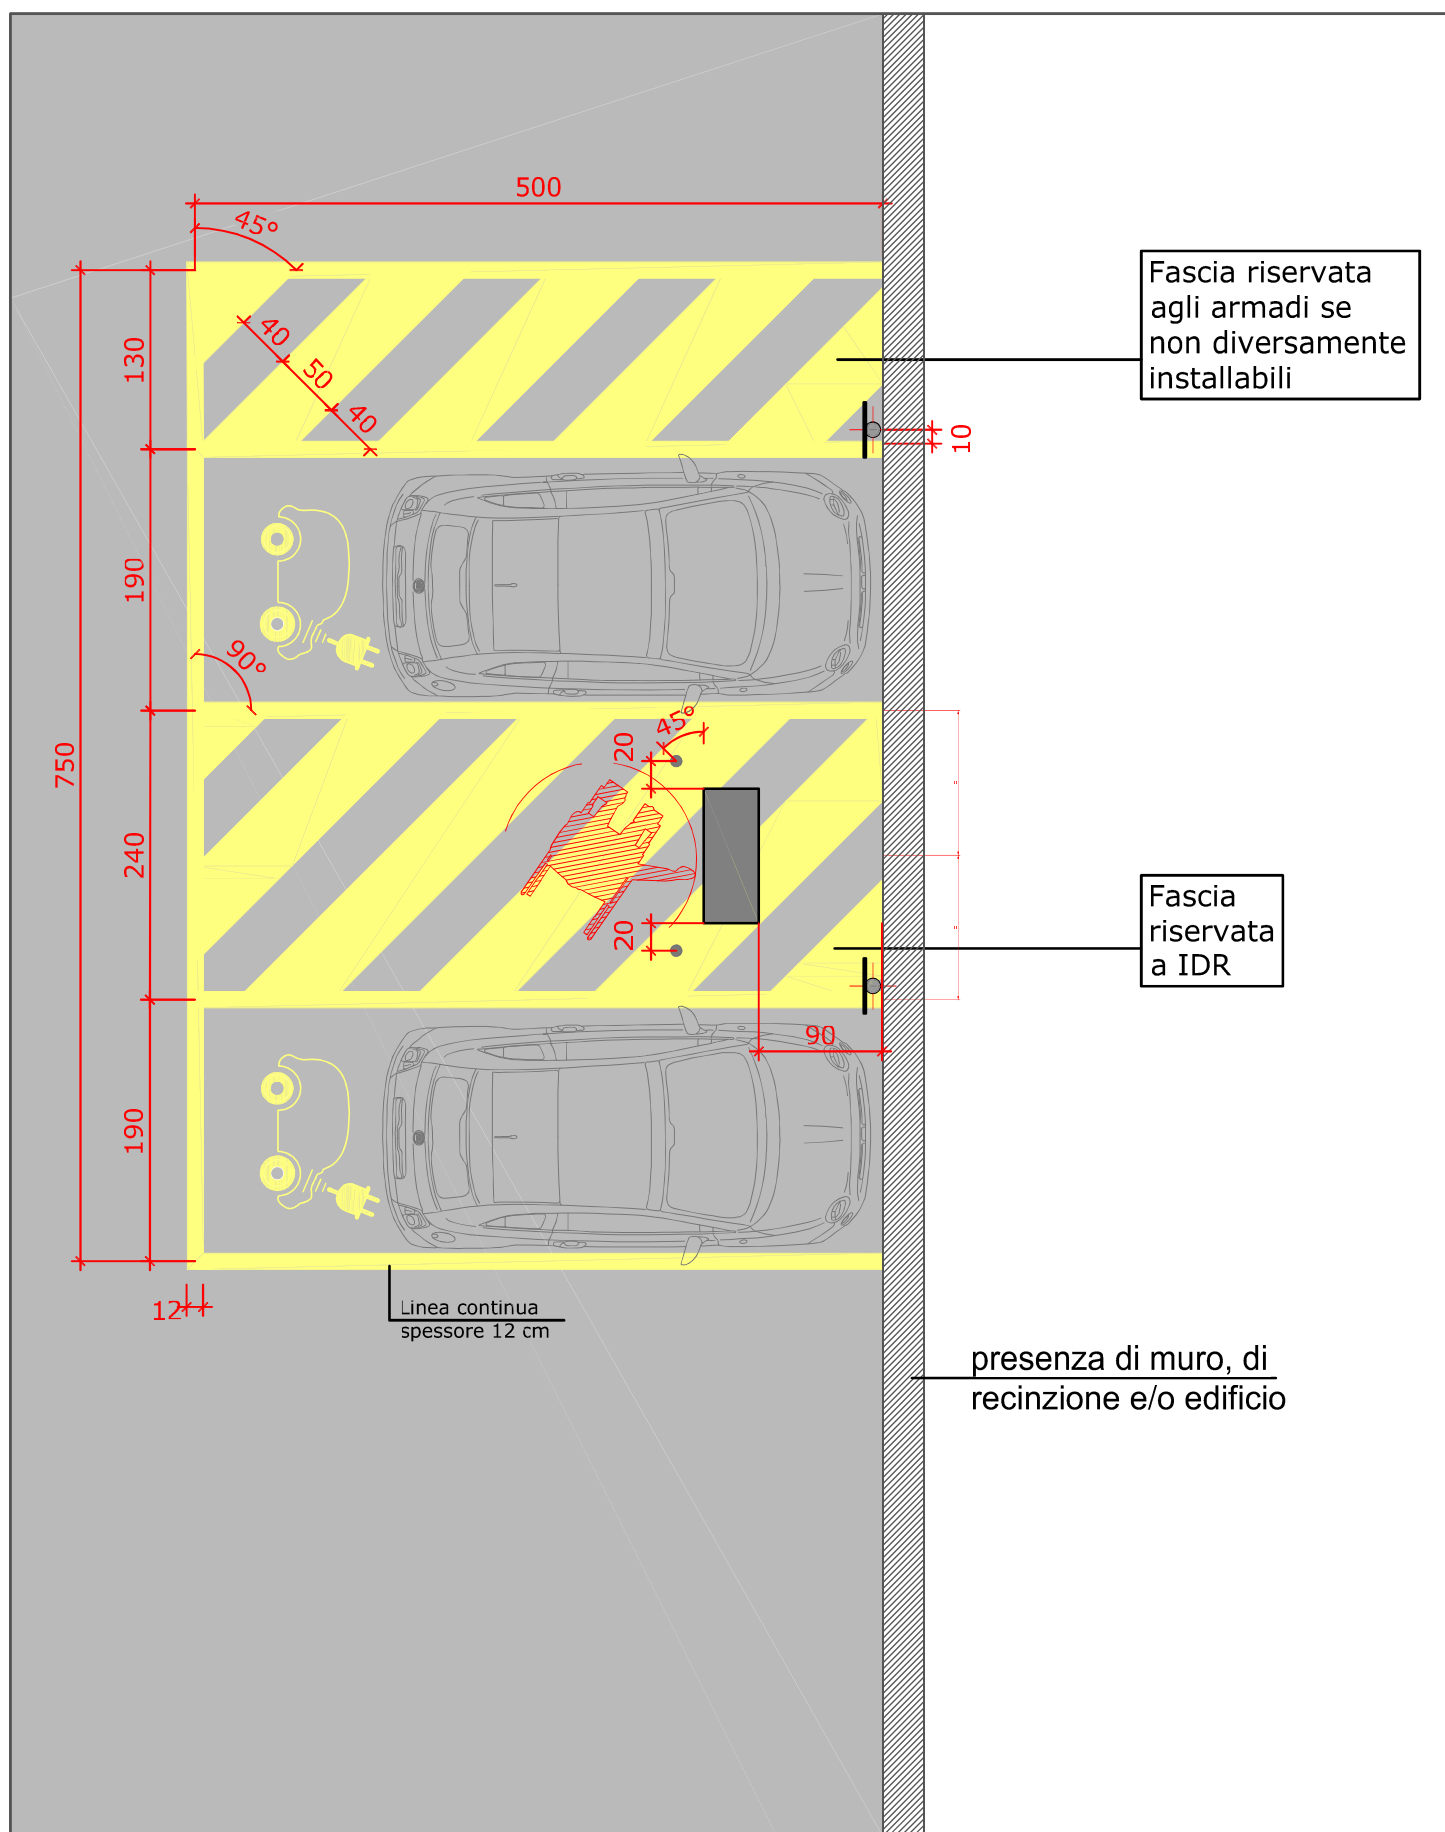

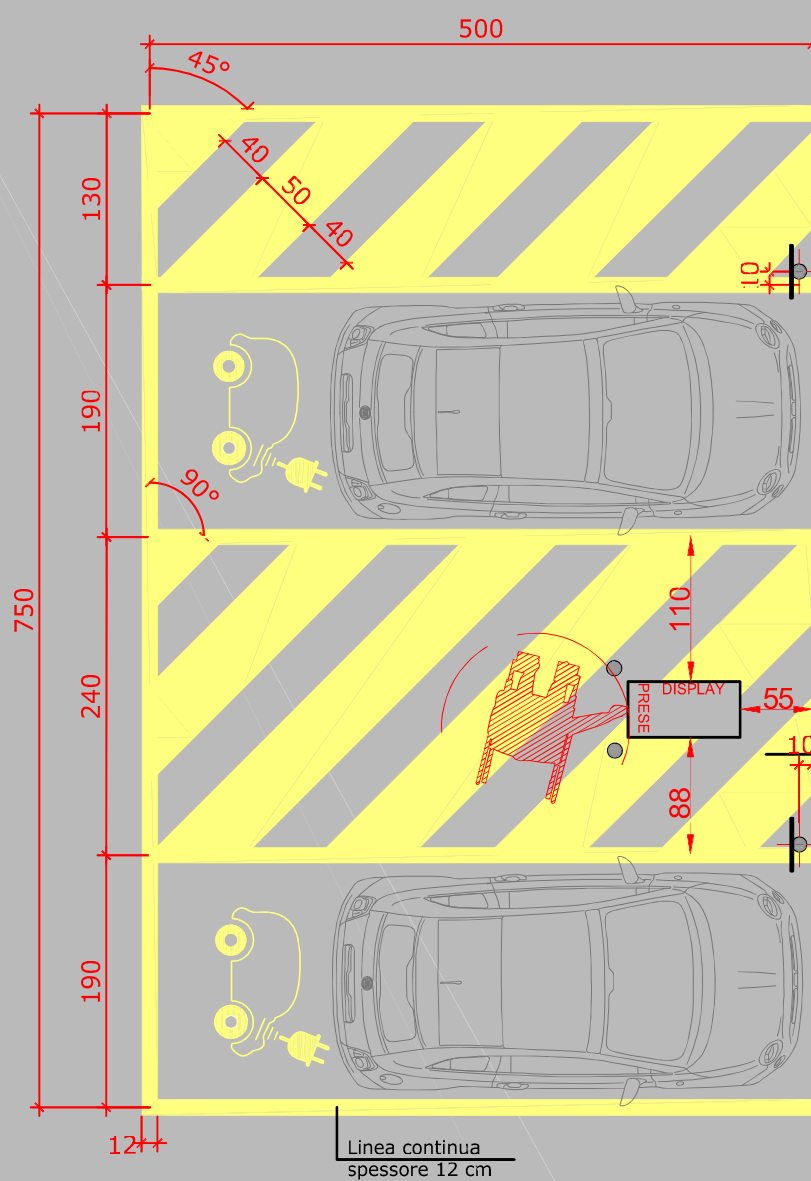

Fascia riservata agli armadi se non diversamente installabili

Fascia riservata all'IDR


MARCIAPIEDE

IDR PUMP
 STALLO A PETTINE
 IDR SU ASFALTO
 MARCIAPIEDE ADIACENTE


Cordolo esistente

Marcia piede

Basamento interrato

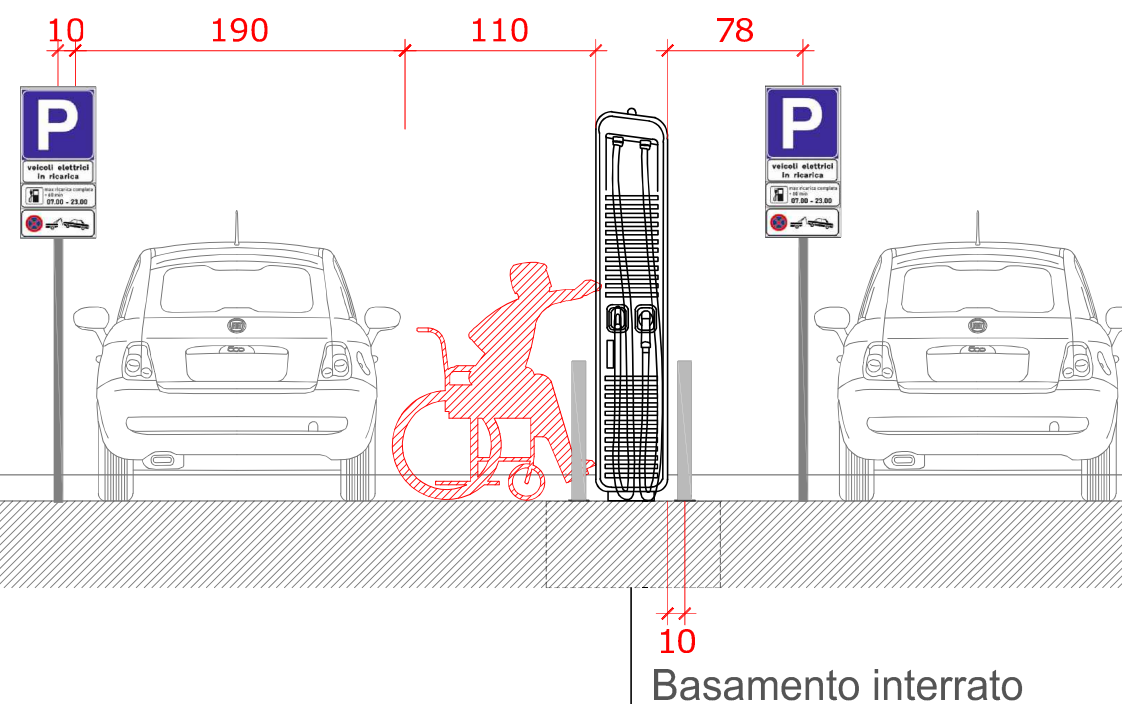

Basamento interrato

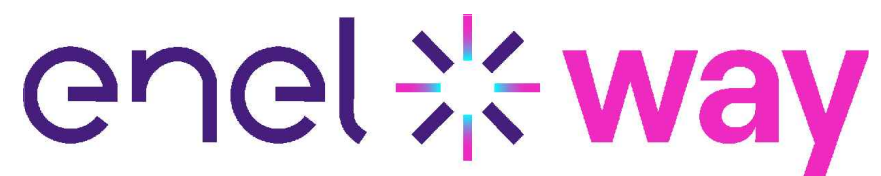


OGGETTO:

IDR PUMP
 STALLO A PETTINE
 IDR SU ASFALTO
 MURO ADIACENTE

SCALA
 1:50

TAV: 5

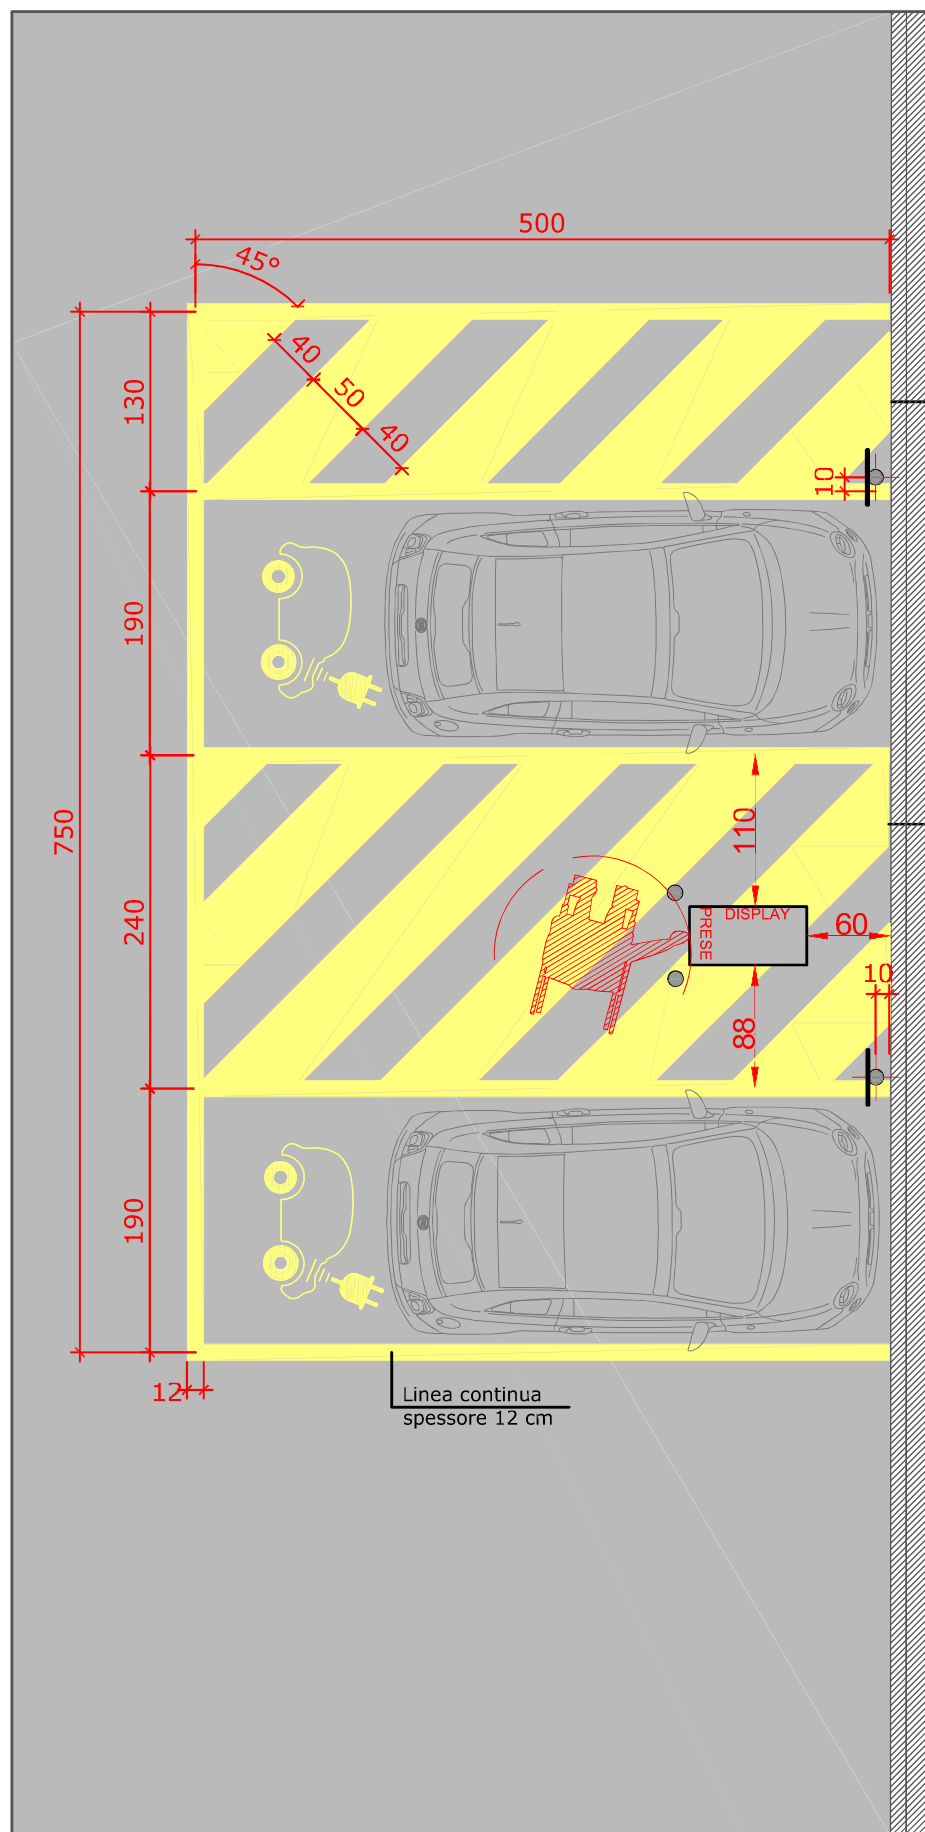



Fascia riservata agli armadi se non diversamente installabili

Fascia riservata all'IDR

presenza di muro, di recinzione e/o edificio

Linea continua spessore 12 cm

IDR PUMP
STALLO A PETTINE
IDR SU ASFALTO
RIDOSSO A MURATURA



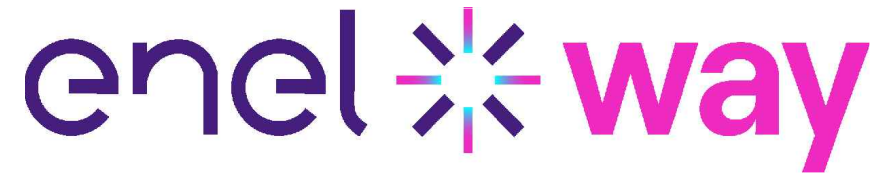
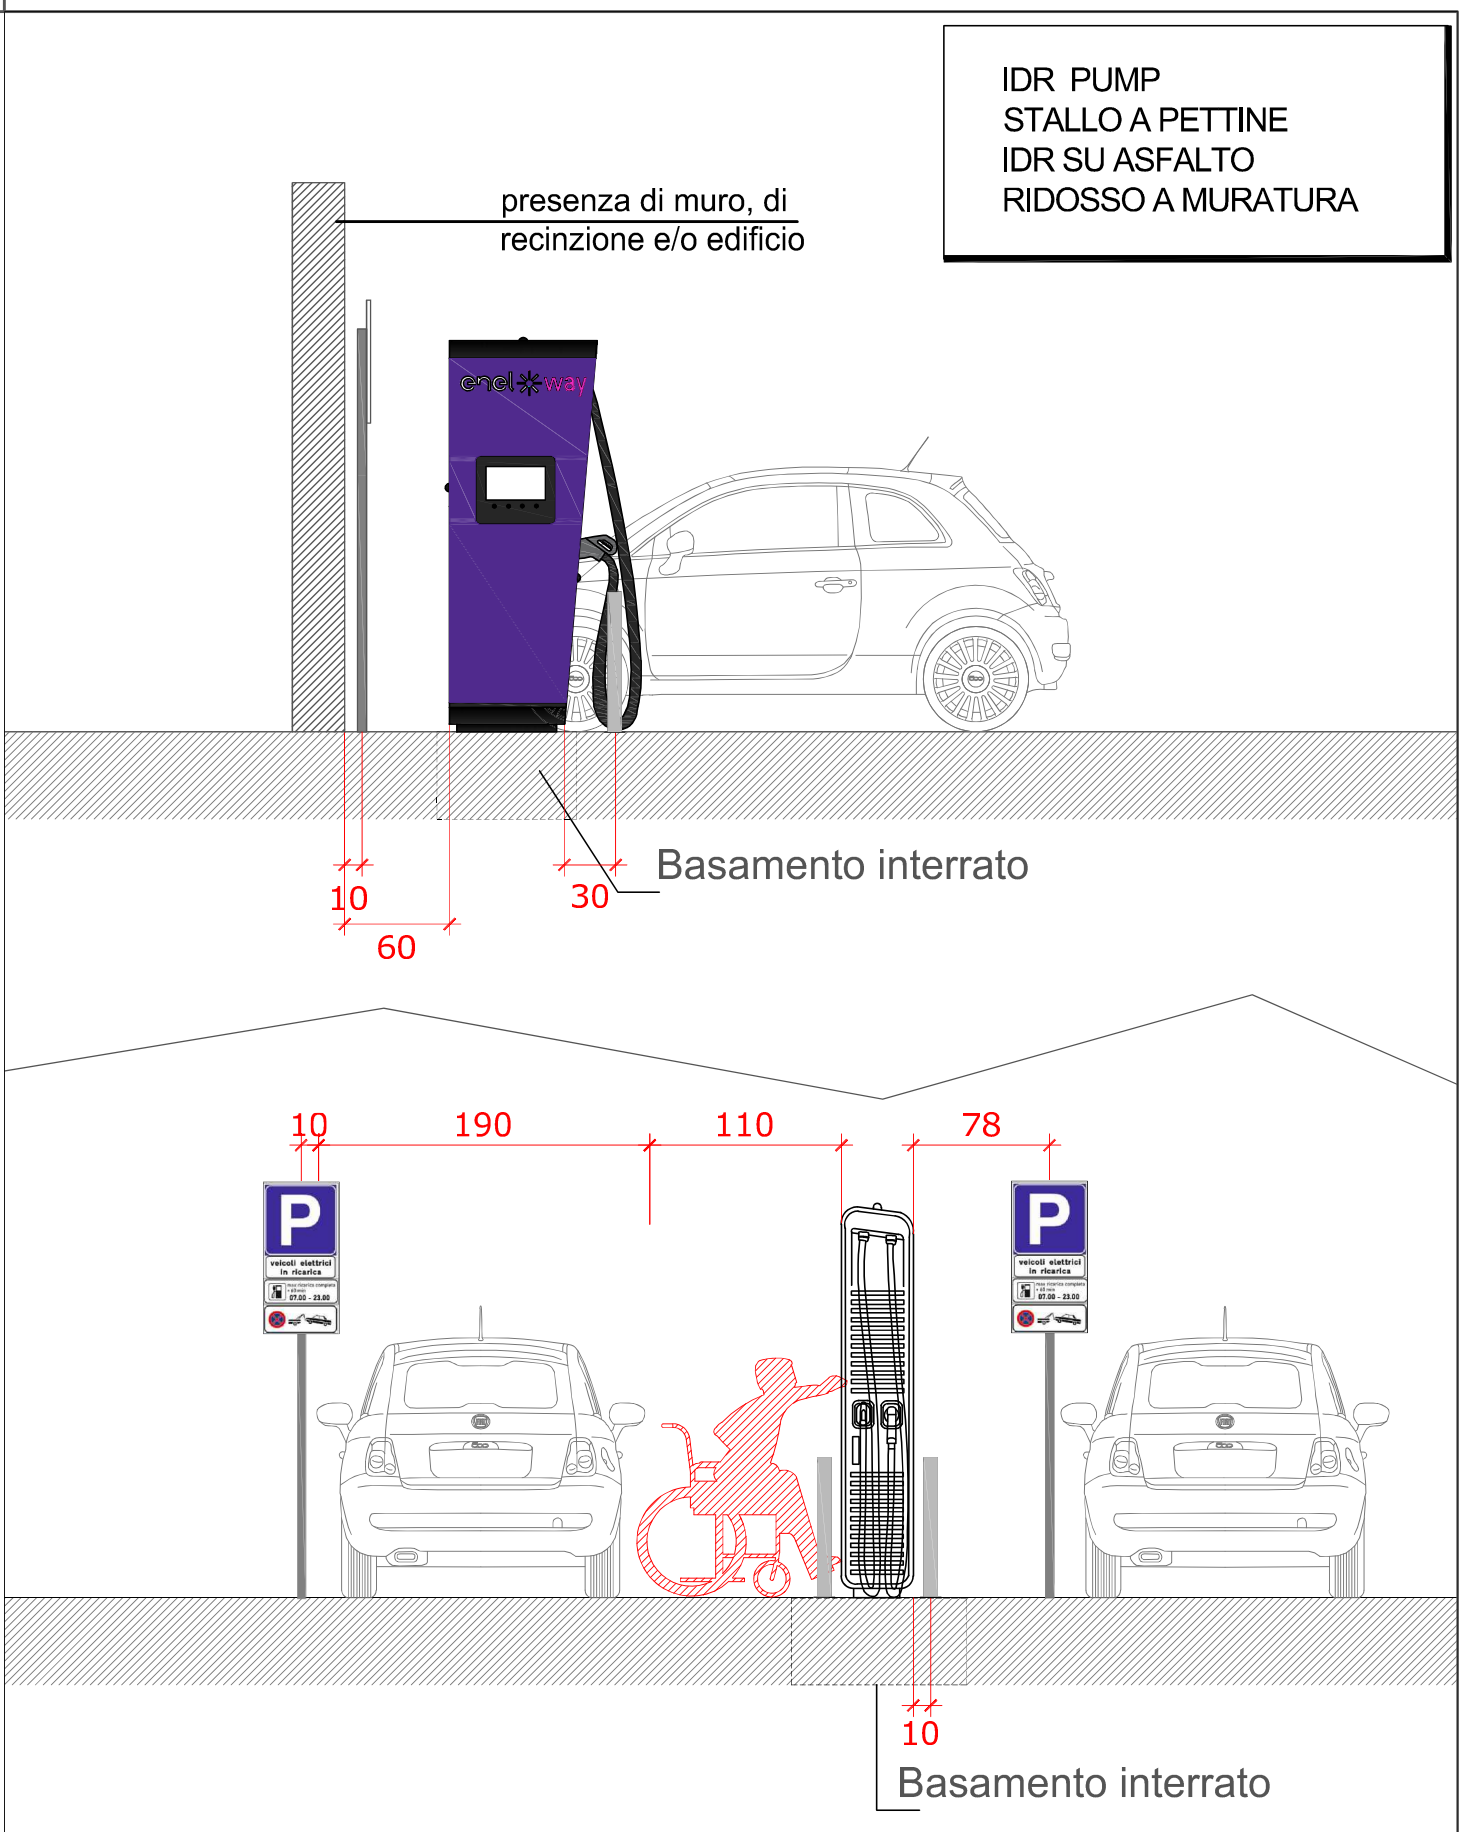


OGGETTO:

IDR PUMP
STALLO A PETTINE
IDR SU ASFALTO
RIDOSSO A MURATURA

SCALA
1:50

TAV: 6

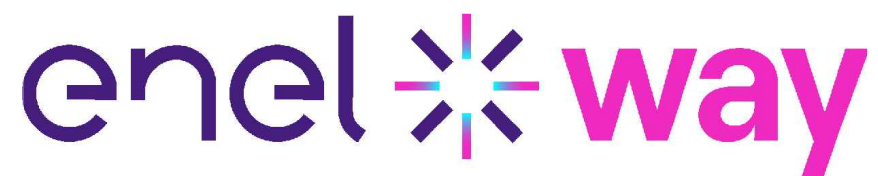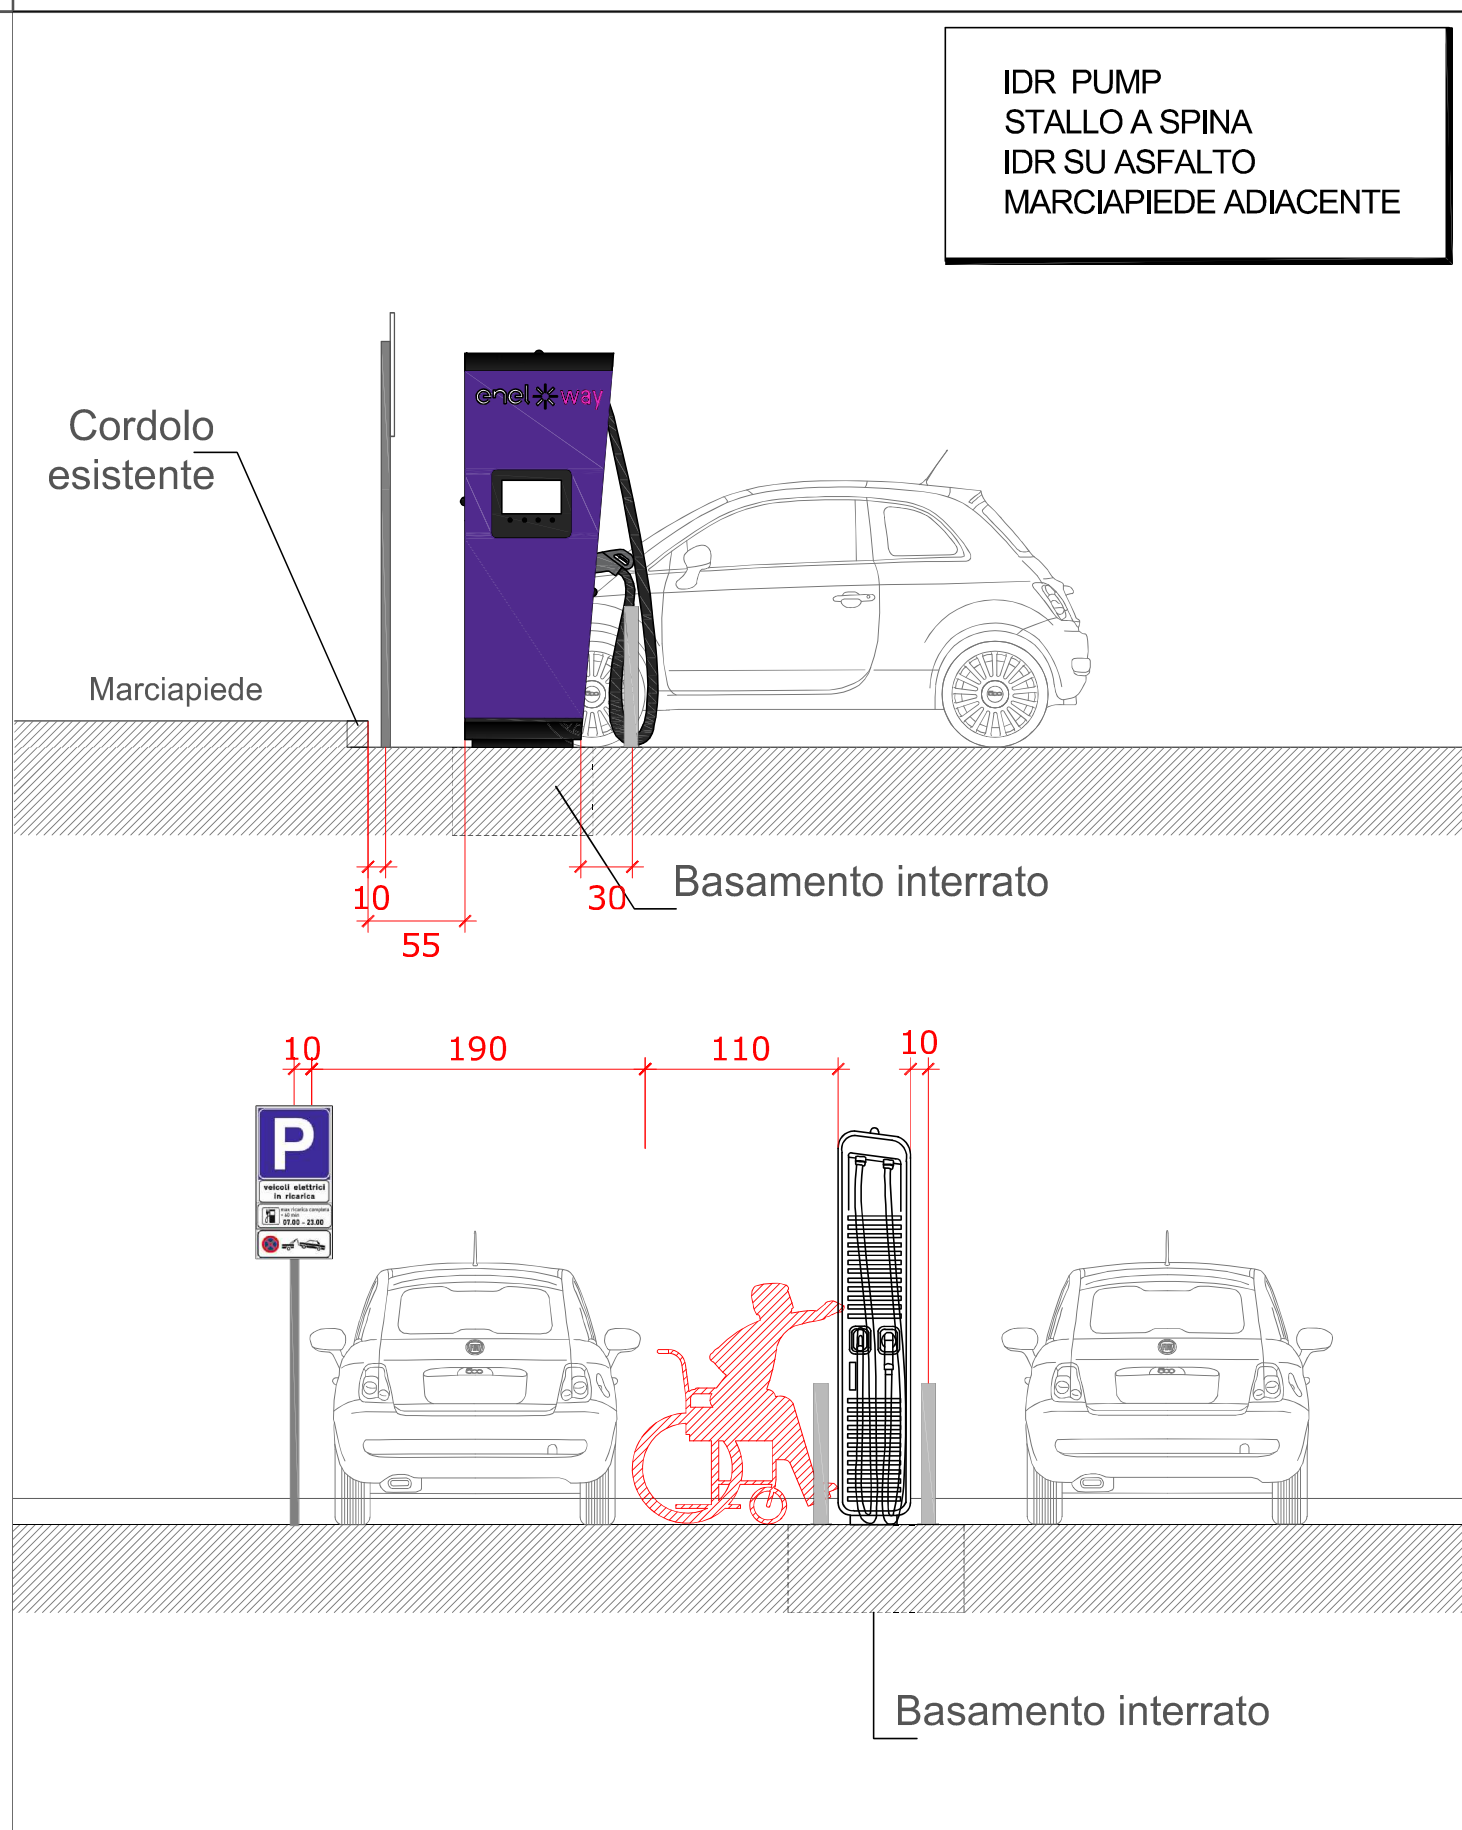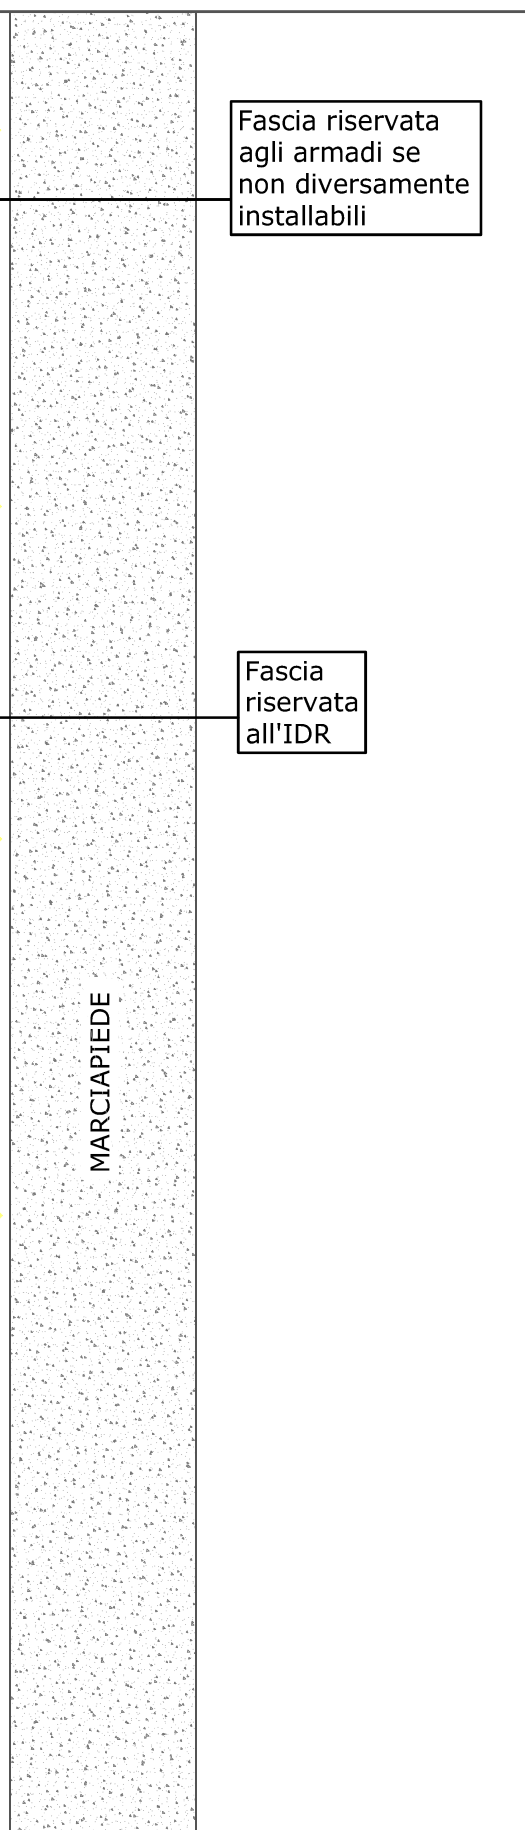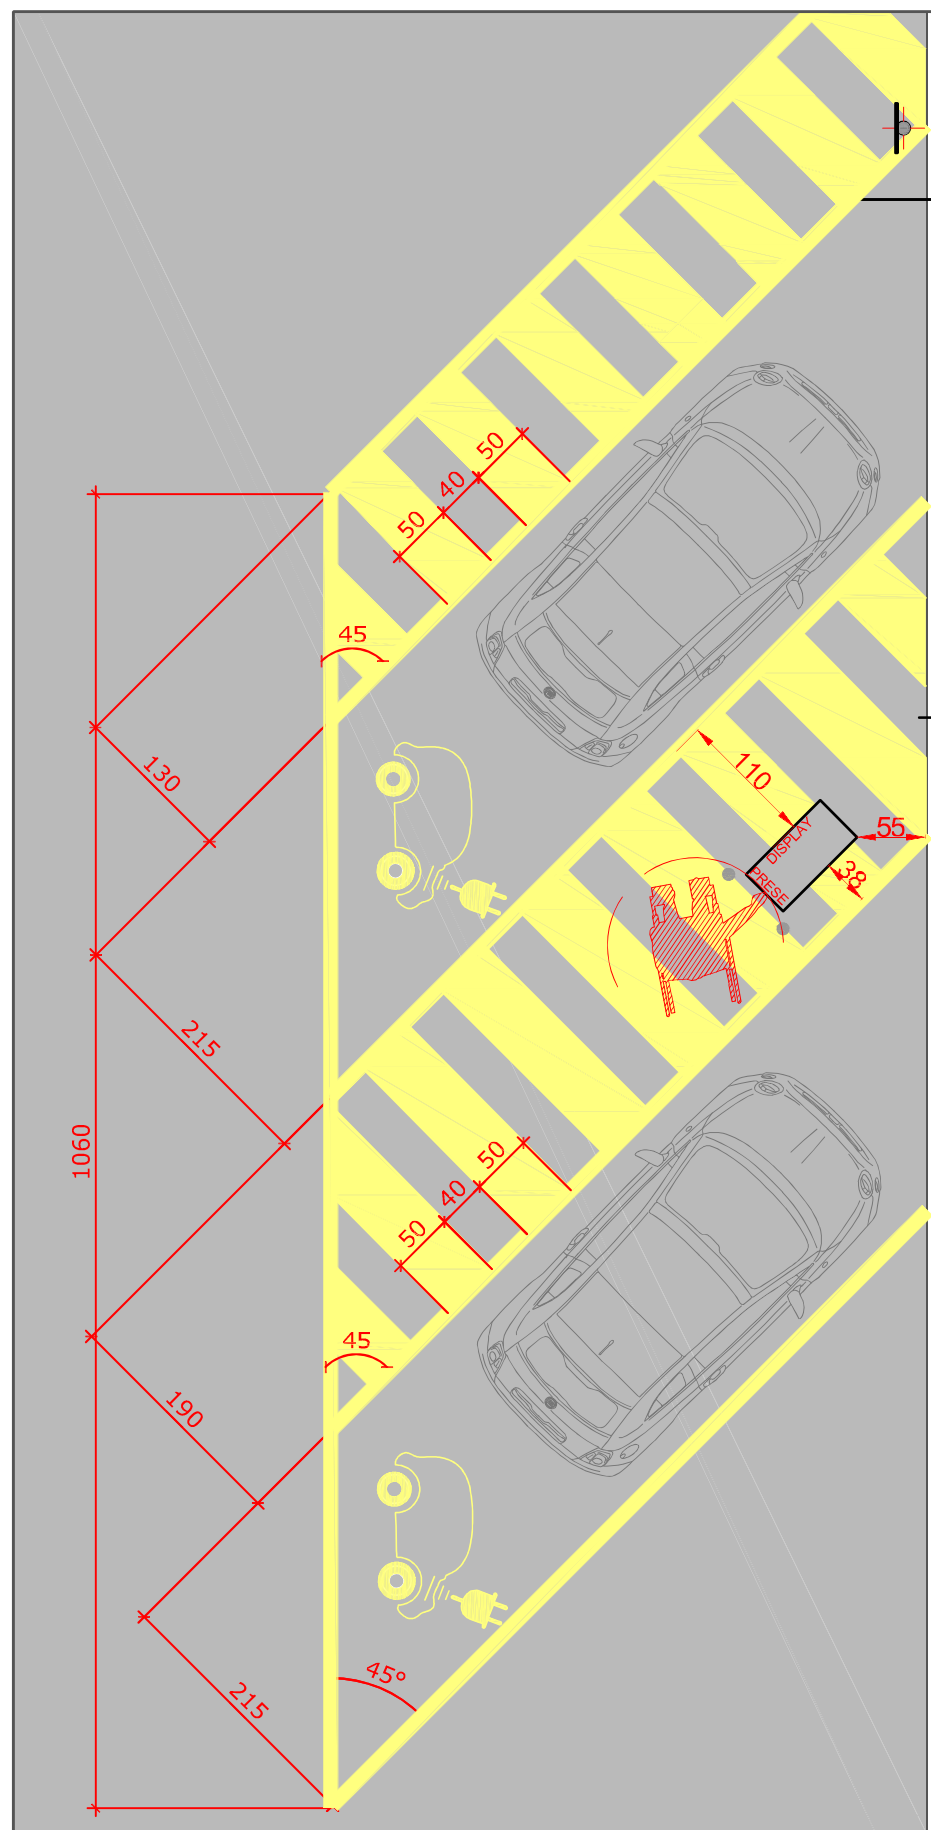


OGGETTO:

IDR PUMP
 STALLO A SPINA
 IDR SU ASFALTO
 MARCIAPIEDE ADIACENTE

SCALA
 1:50


TAV: 7

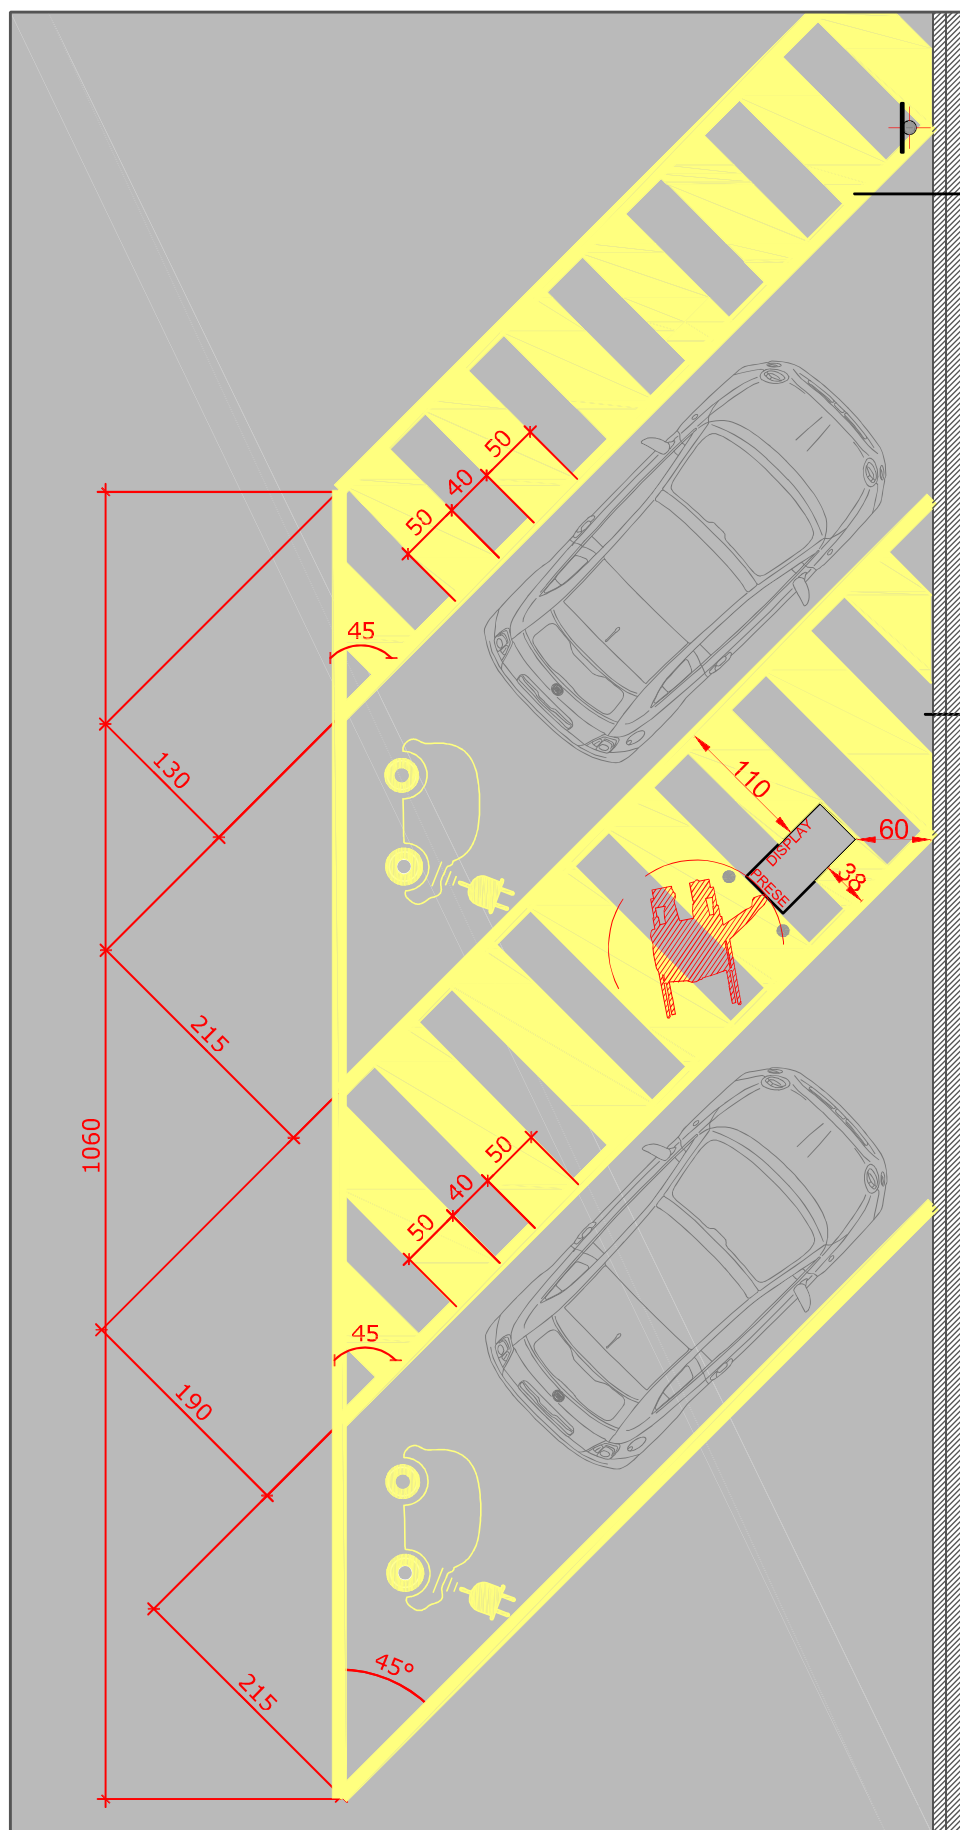

Fascia riservata agli armadi se non diversamente installabili

Fascia riservata all'IDR

presenza di muro, di recinzione e/o edificio

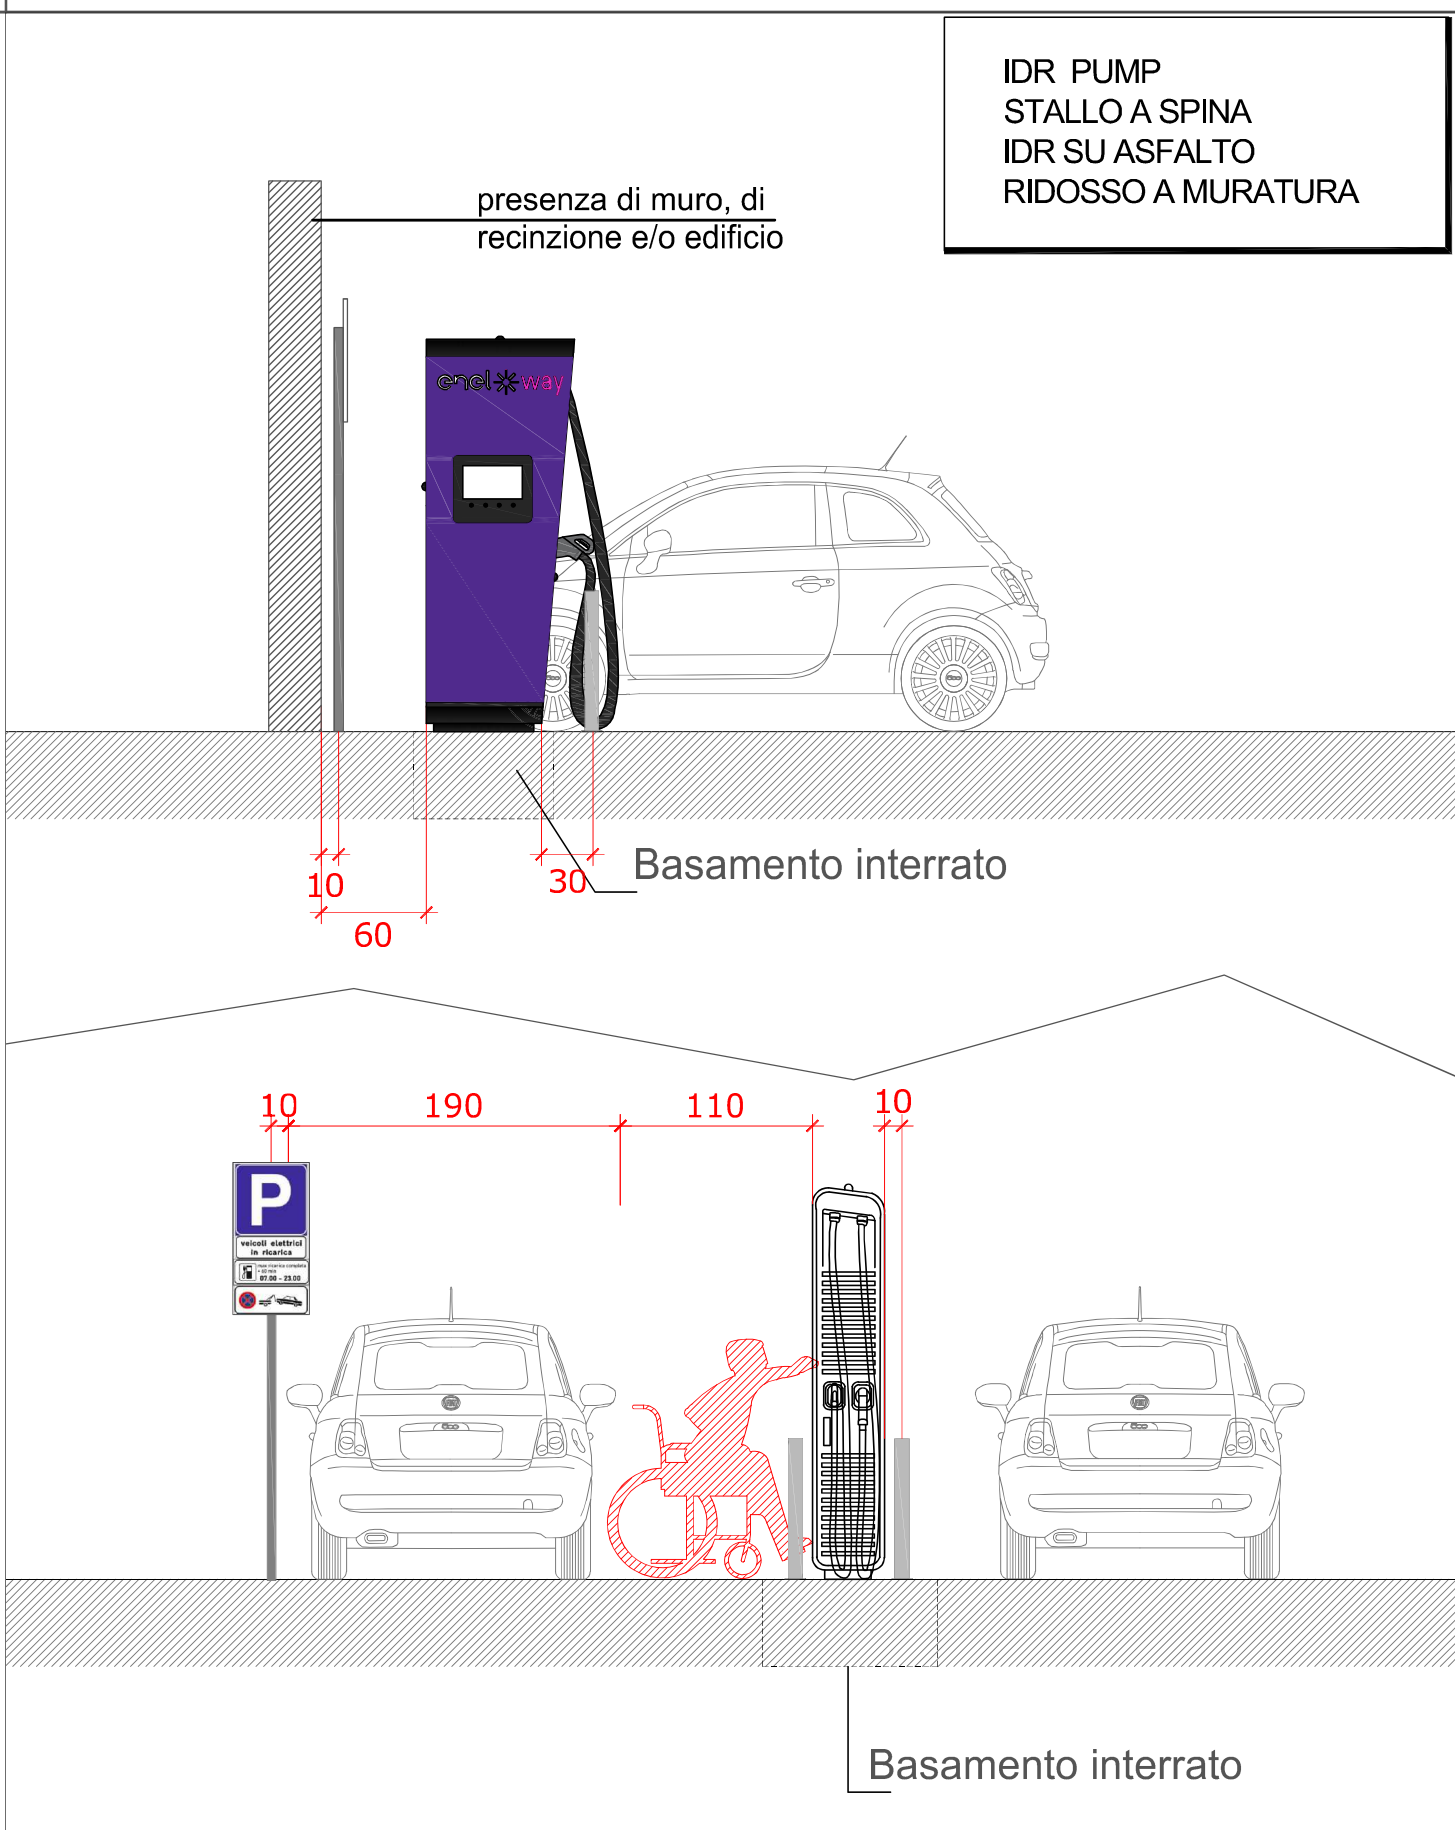


IDR PUMP
 STALLO A SPINA
 IDR SU ASFALTO
 RIDOSSO A MURATURA

presenza di muro, di recinzione e/o edificio

Basamento interrato

Basamento interrato


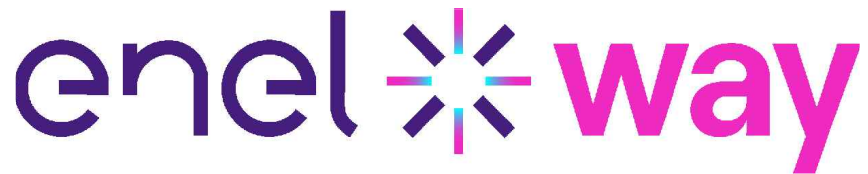


OGGETTO:

IDR PUMP
 STALLO A SPINA
 IDR SU ASFALTO
 RIDOSSO A MURATURA

SCALA
 1:50

TAV: 8

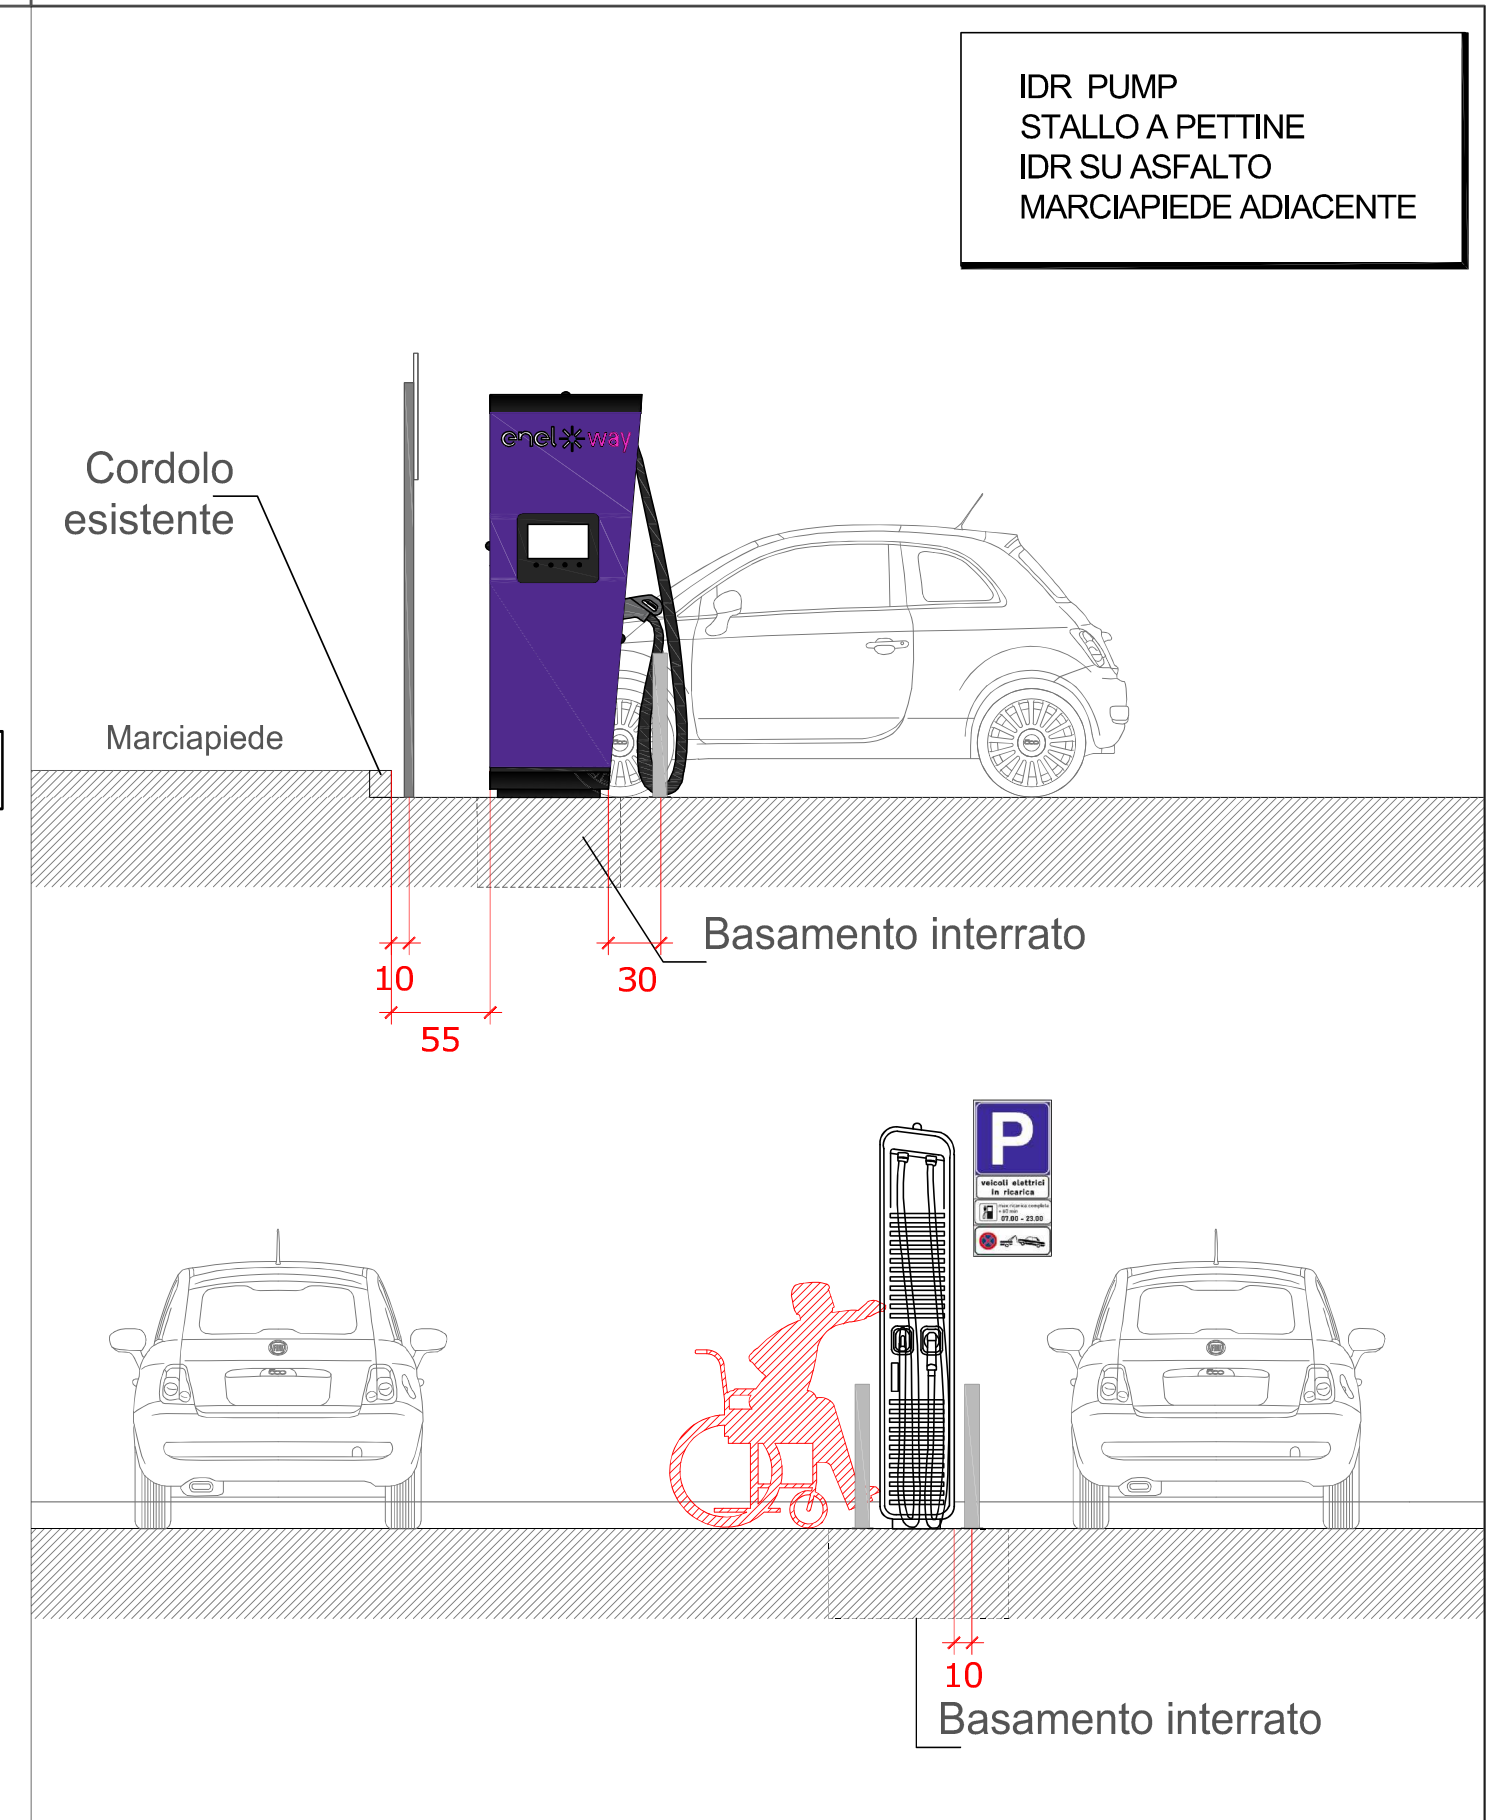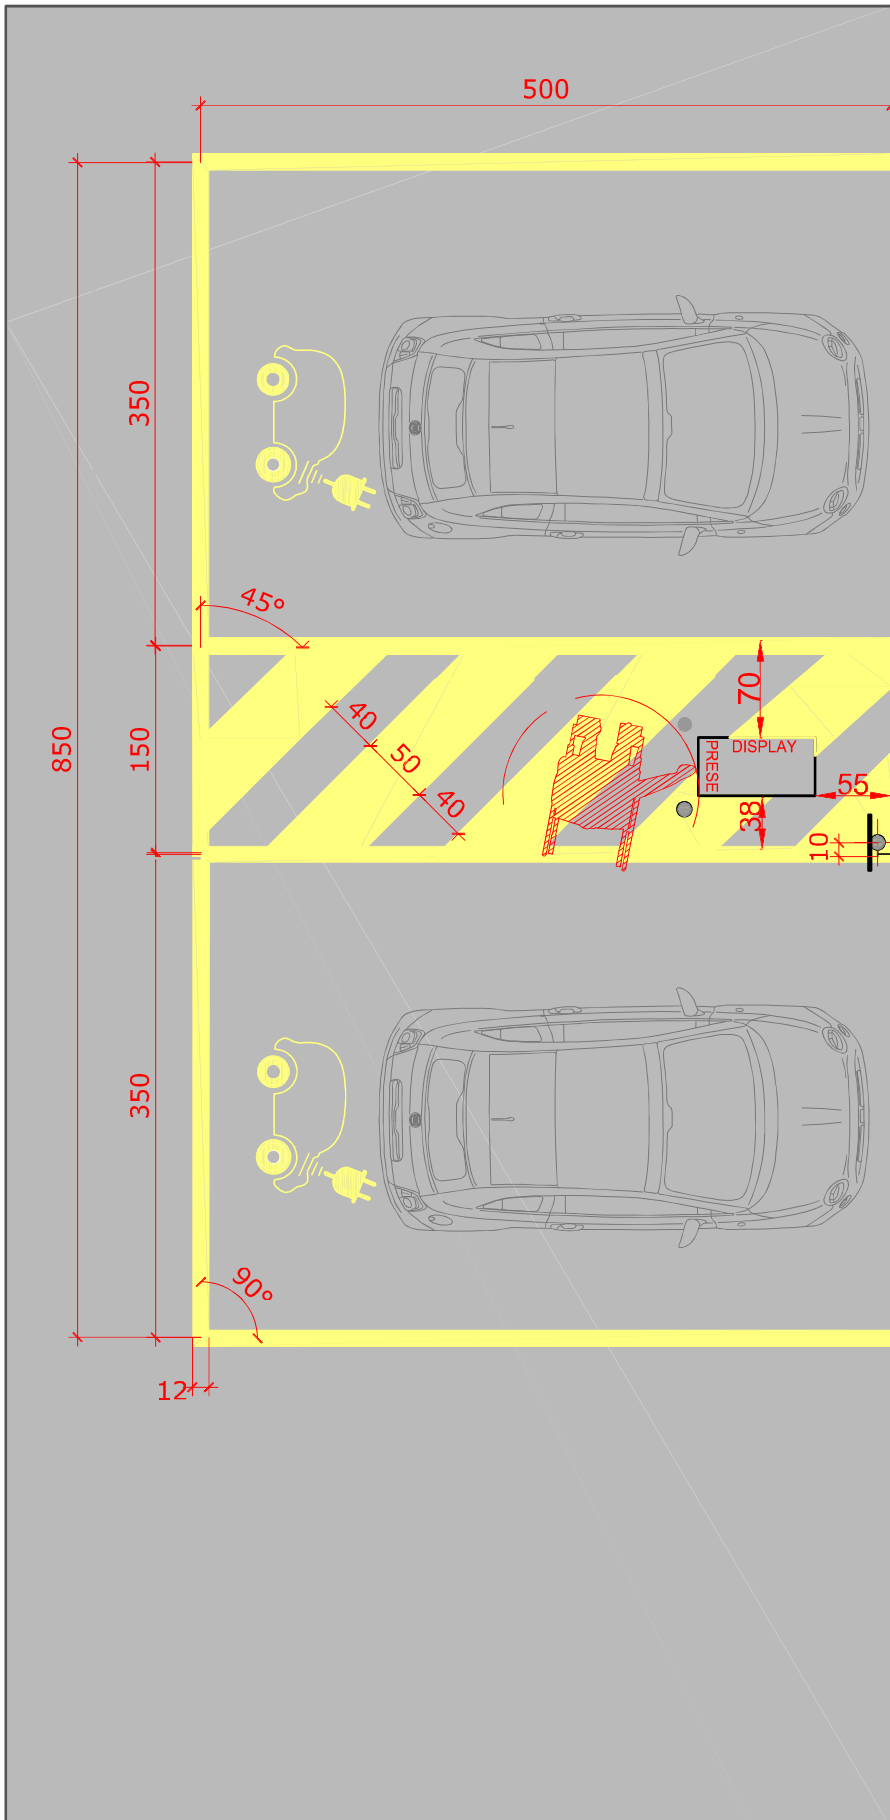

IDR PUMP
 STALLO A PETTINE
 IDR SU ASFALTO
 MARCIAPIEDE ADIACENTE


Fascia riservata
 all'IdR

Cordolo
 esistente

Marciaiede


Basamento interrato

Basamento interrato

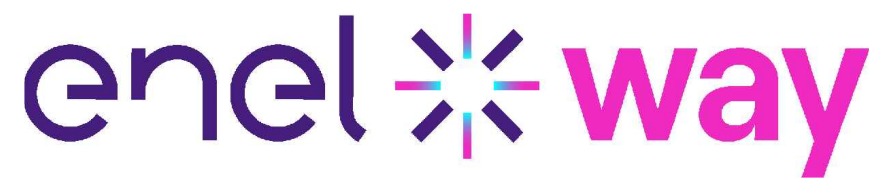

OGGETTO: IDR PUMP
 STALLO A PETTINE
 IDR SU ASFALTO
 MARCIAPIEDE ADIACENTE

SCALA
 1:50
 TAV: 19

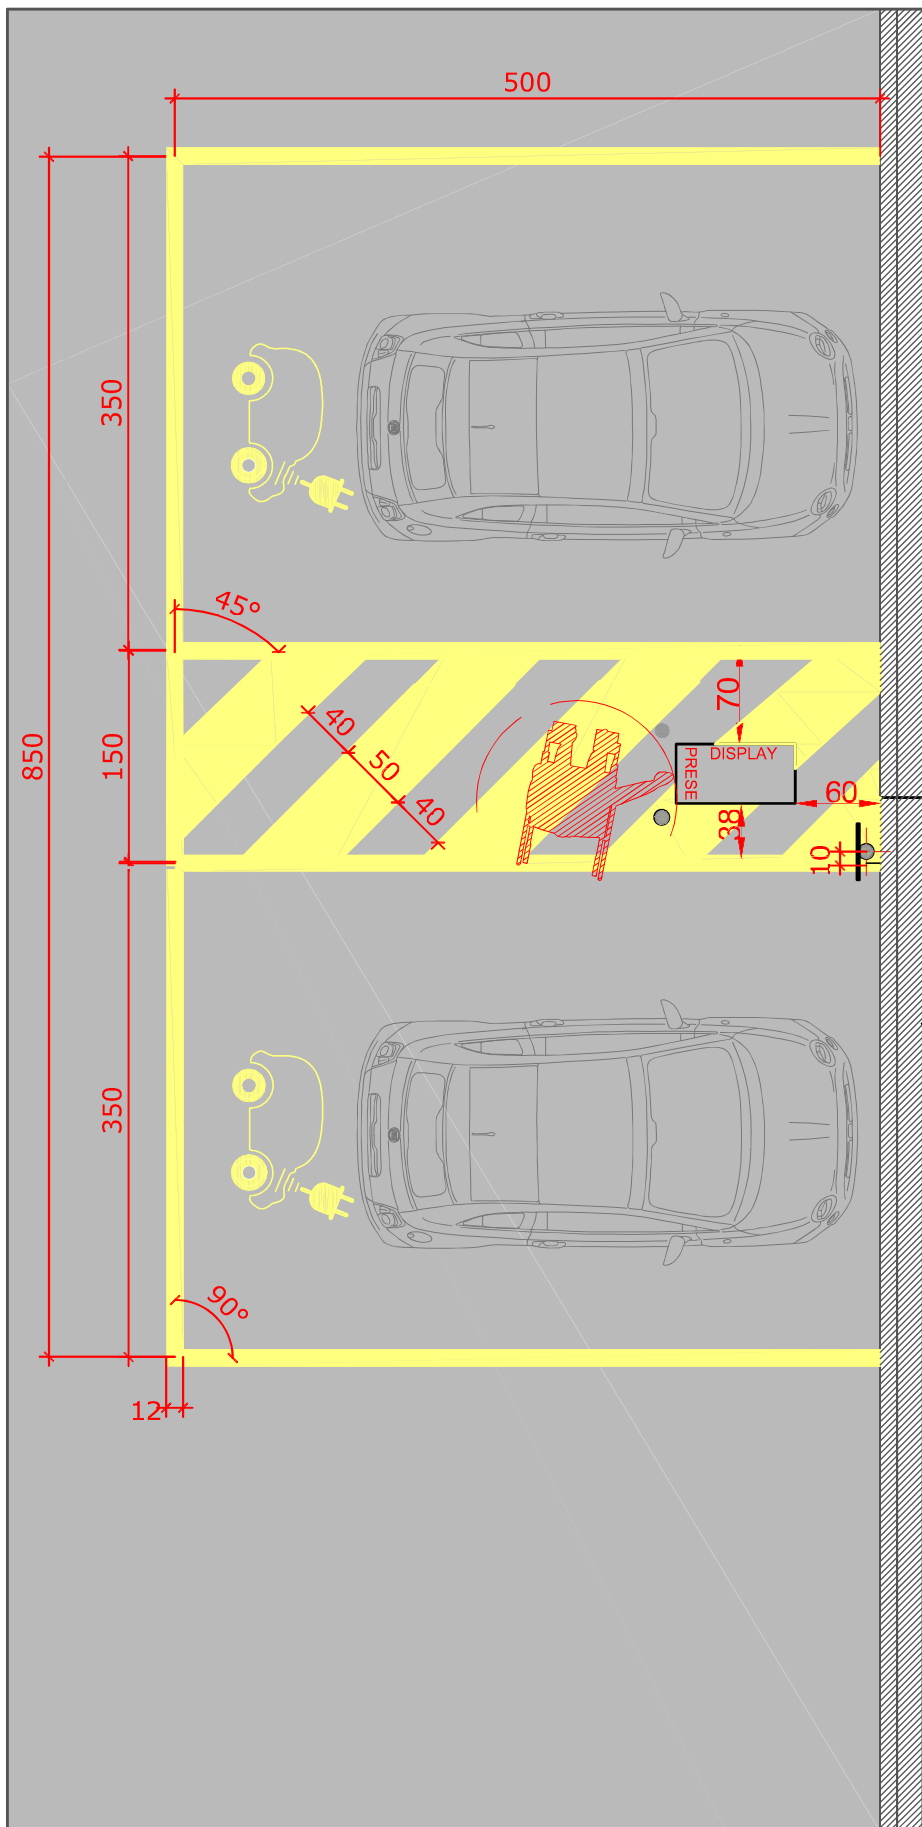

Fascia riservata all'IdR

presenza di muro, di recinzione e/o edificio




IDR PUMP
 STALLO A PETTINE
 IDR SU ASFALTO
 RIDOSSO A MURATURA

presenza di muro, di recinzione e/o edificio

Basamento interrato

10
 Basamento interrato


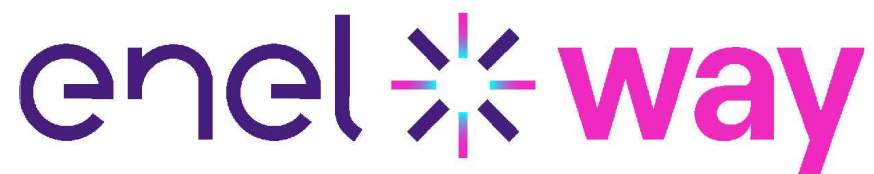


OGGETTO:


IDR PUMP
 STALLO A PETTINE
 IDR SU ASFALTO
 RIDOSSO A MURATURA

SCALA
 1:50



TAV: 20

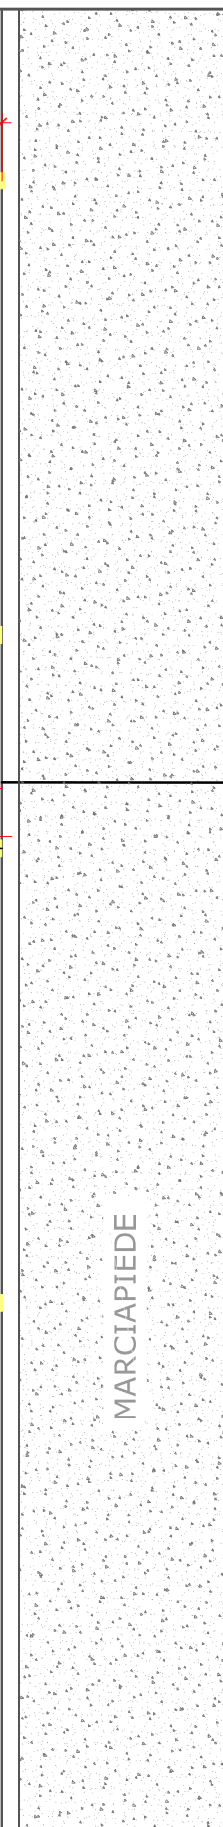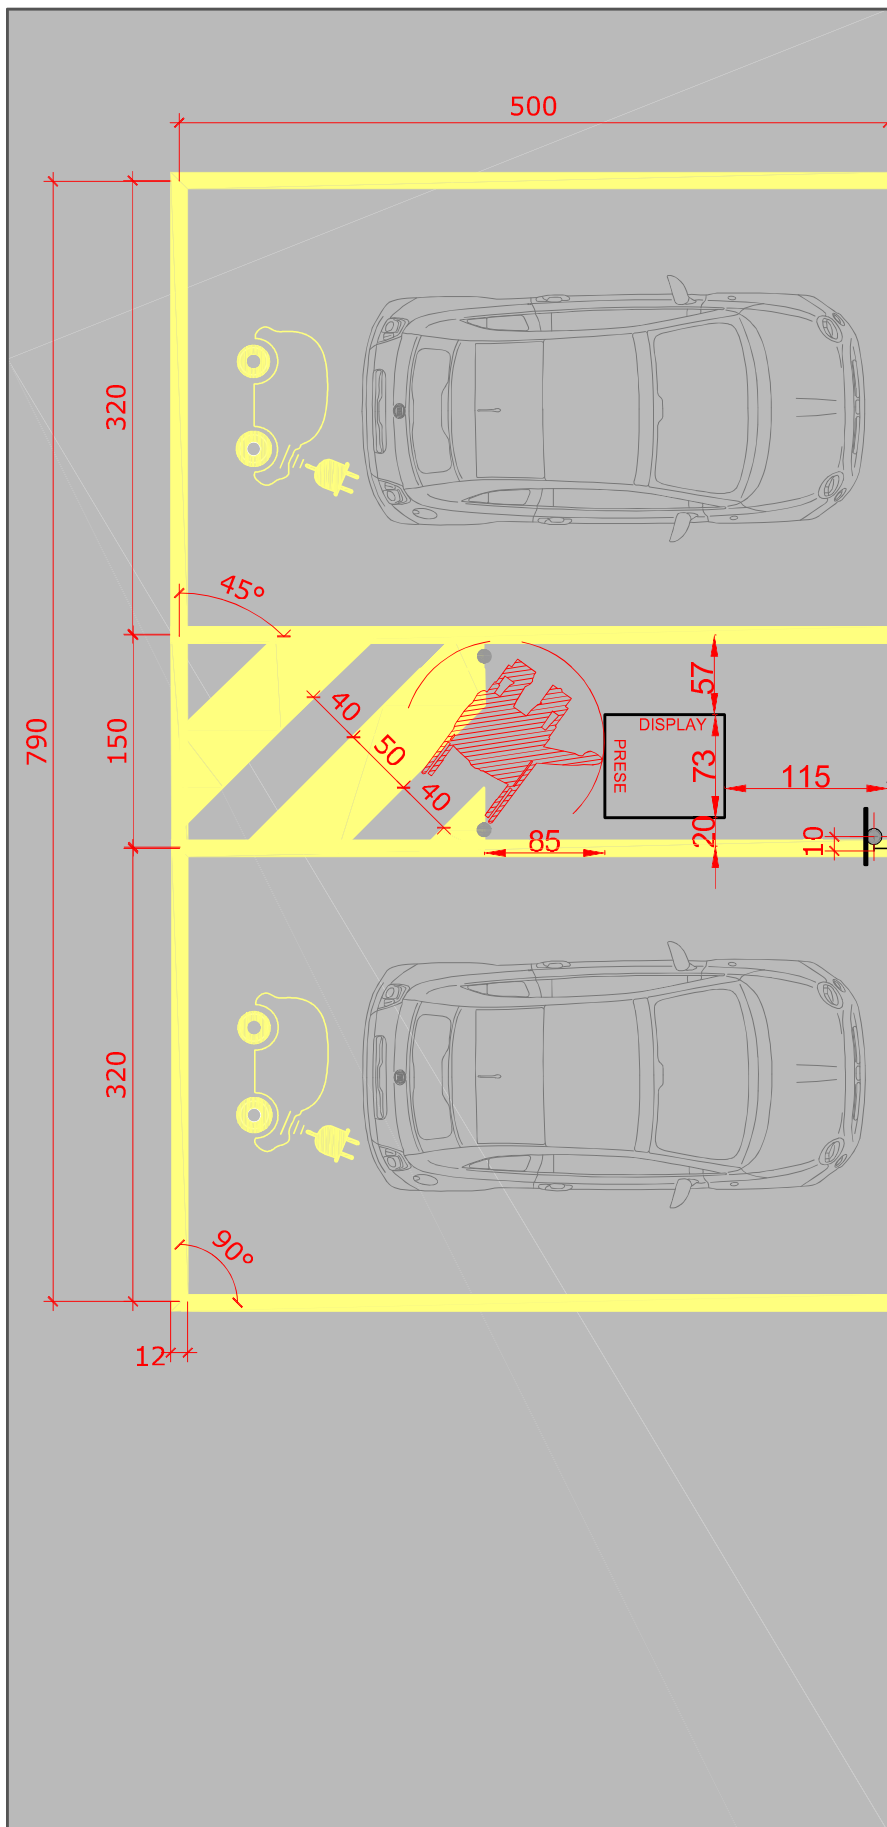

Fascia riservata all'IdR

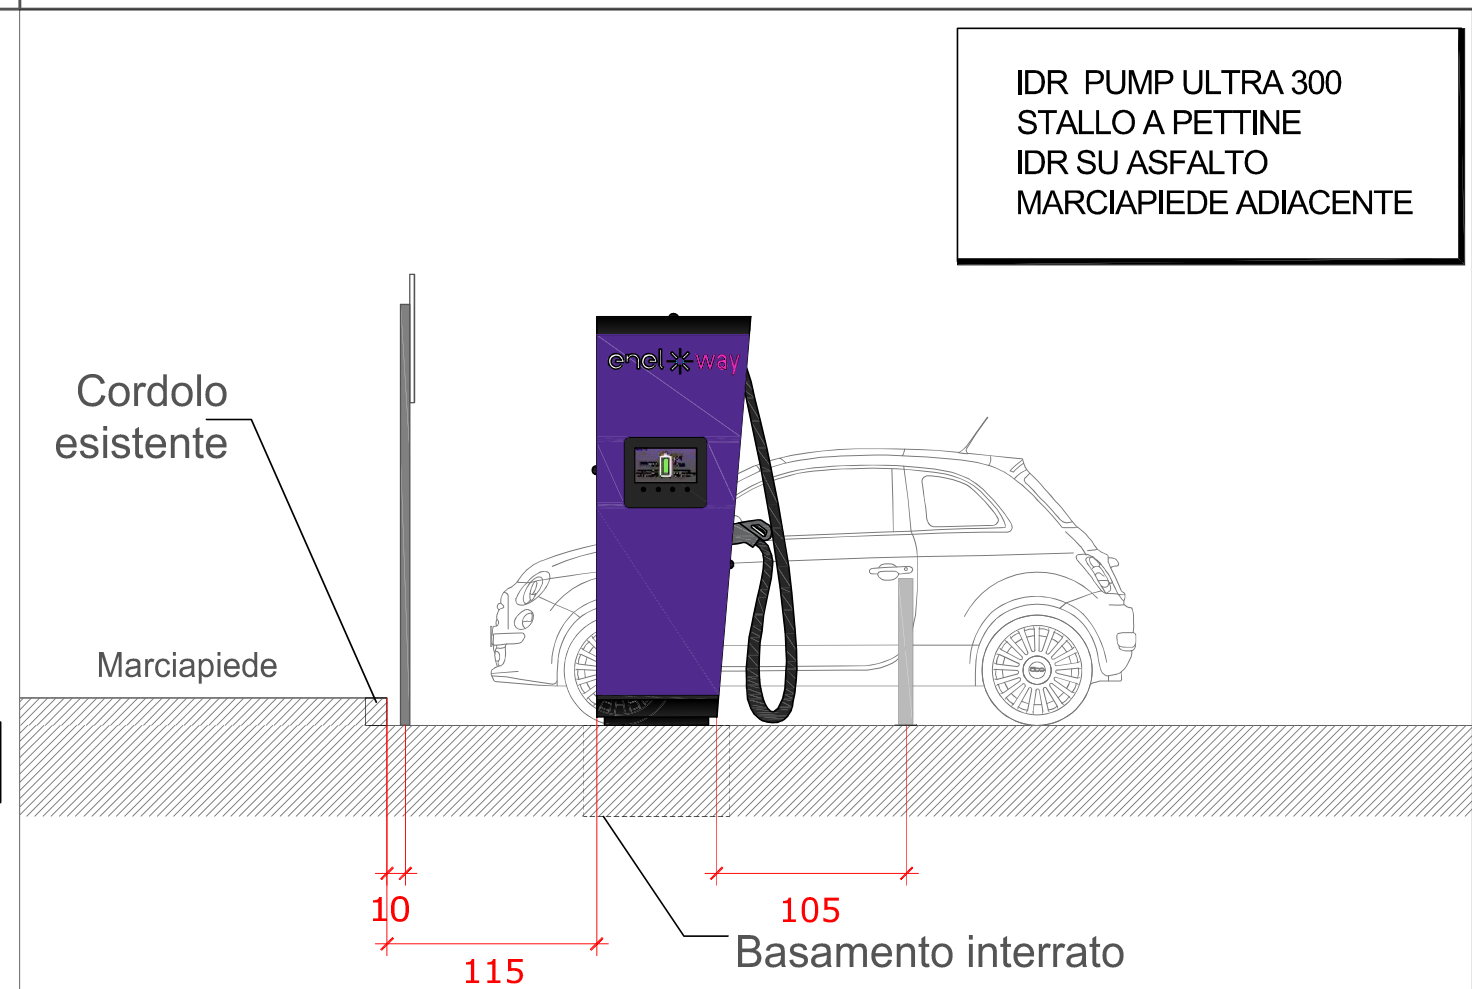


IDR PUMP ULTRA 300
 STALLO A PETTINE
 IDR SU ASFALTO
 MARCIAPIEDE ADIACENTE

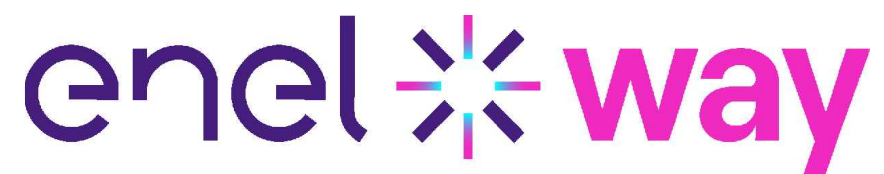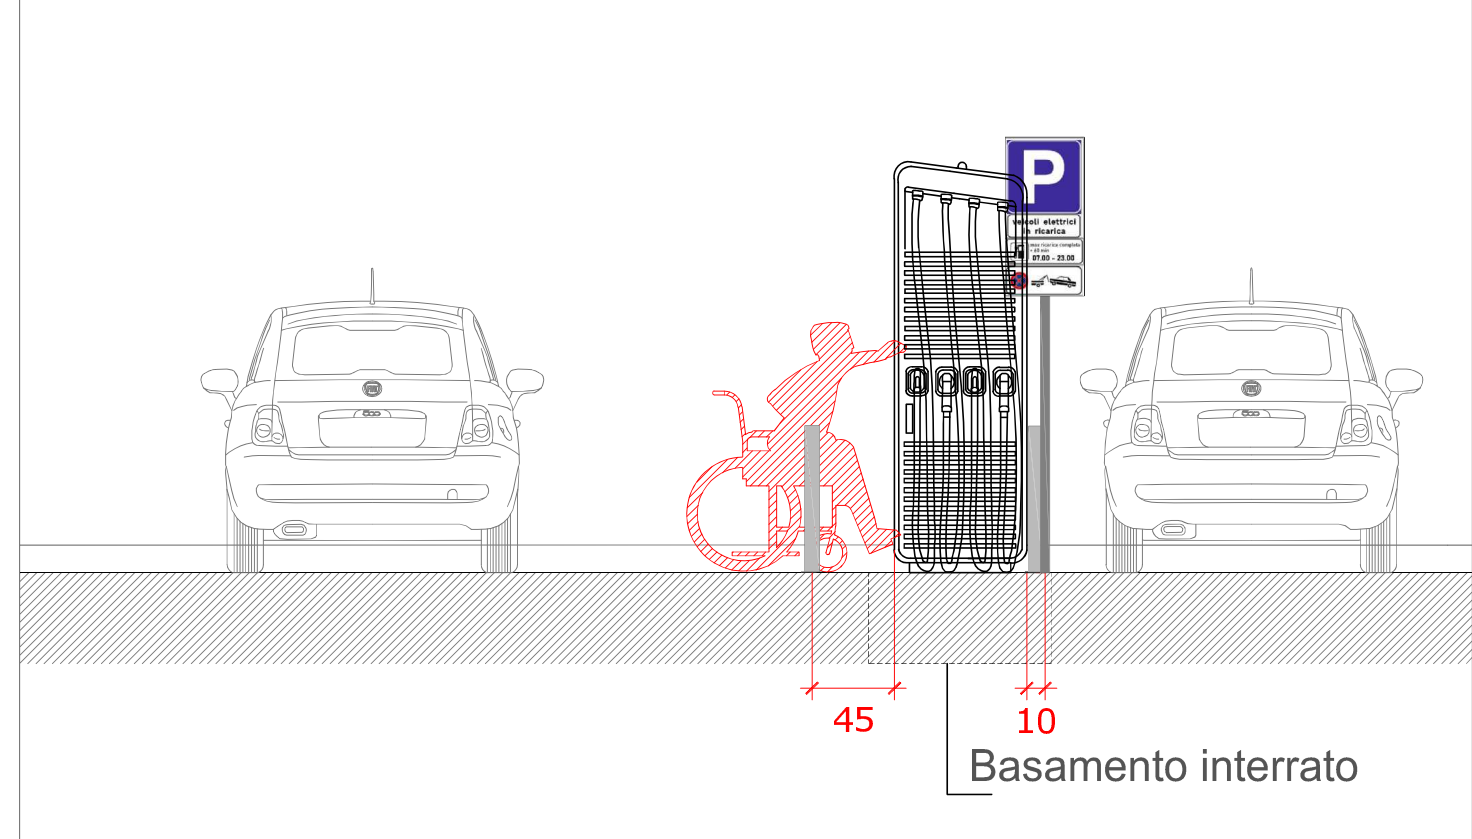


OGGETTO: IDR PUMP ULTRA 300
 STALLO A PETTINE
 IDR SU ASFALTO
 MARCIAPIEDE ADIACENTE

SCALA 1:50
 TAV: 1

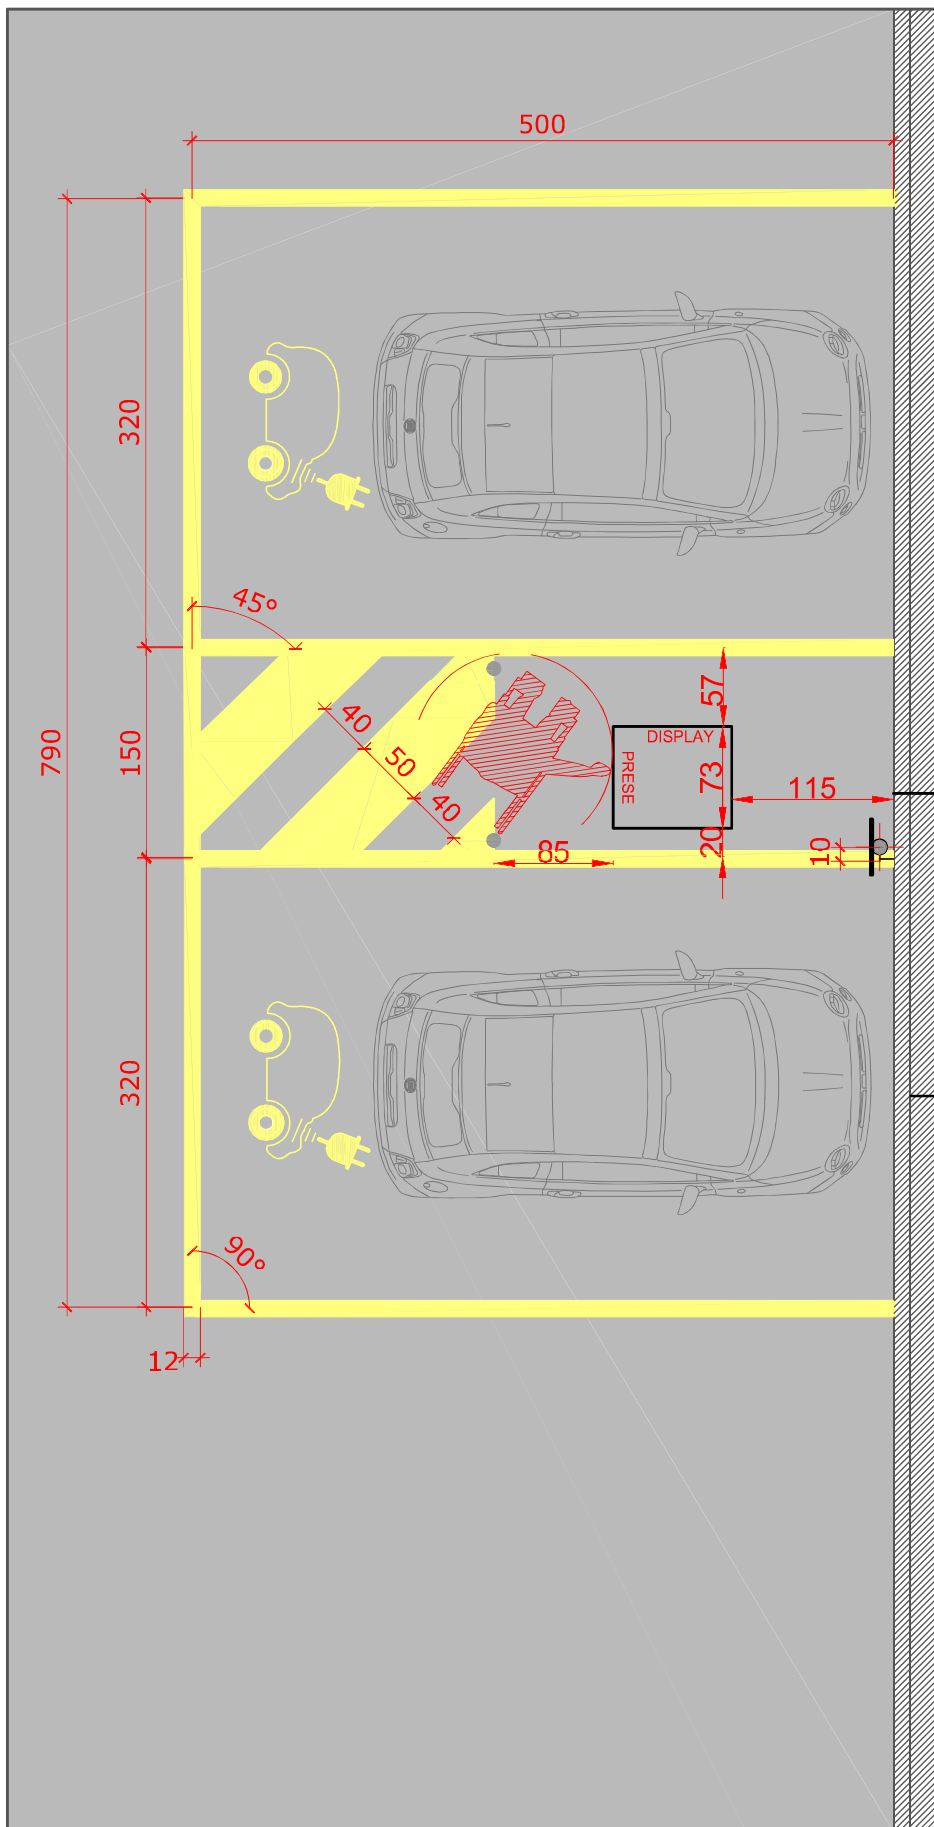

Fascia riservata all'IdR

presenza di muro, di recinzione e/o edificio

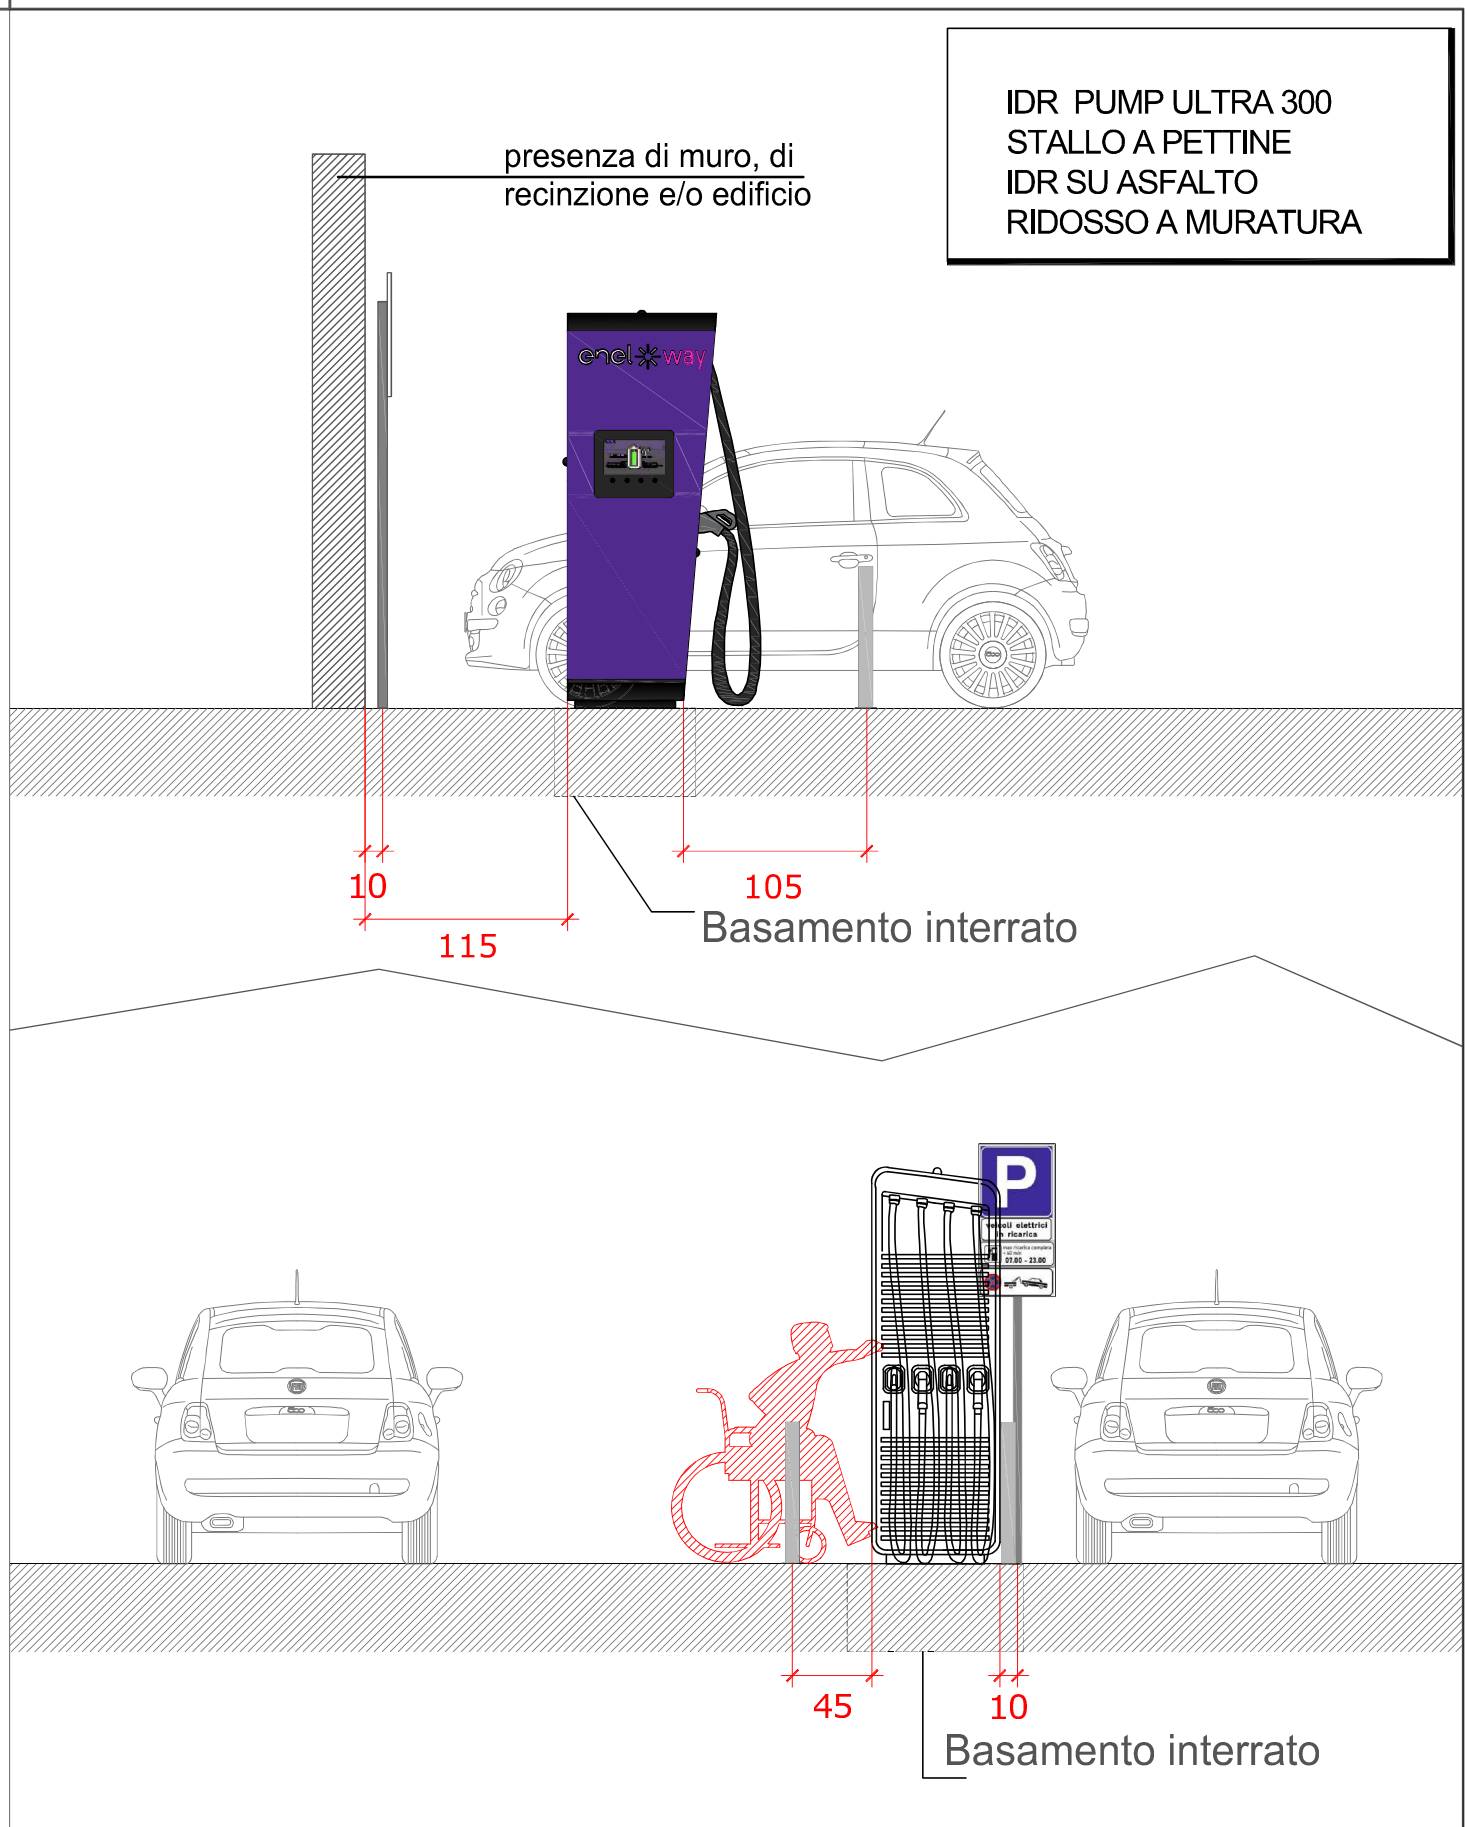


IDR PUMP ULTRA 300
 STALLO A PETTINE
 IDR SU ASFALTO
 RIDOSSO A MURATURA

presenza di muro, di recinzione e/o edificio

Basamento interrato

Basamento interrato

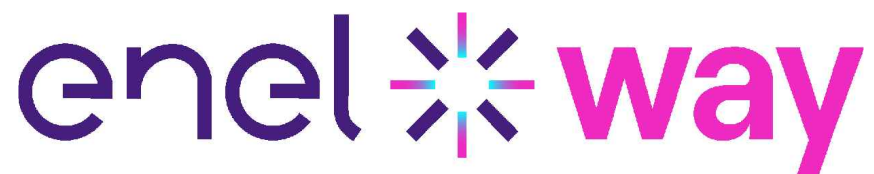

OGGETTO:



IDR PUMP ULTRA 300
 STALLO A PETTINE
 IDR SU ASFALTO
 RIDOSSO A MURATURA

SCALA

1:50

TAV:



2

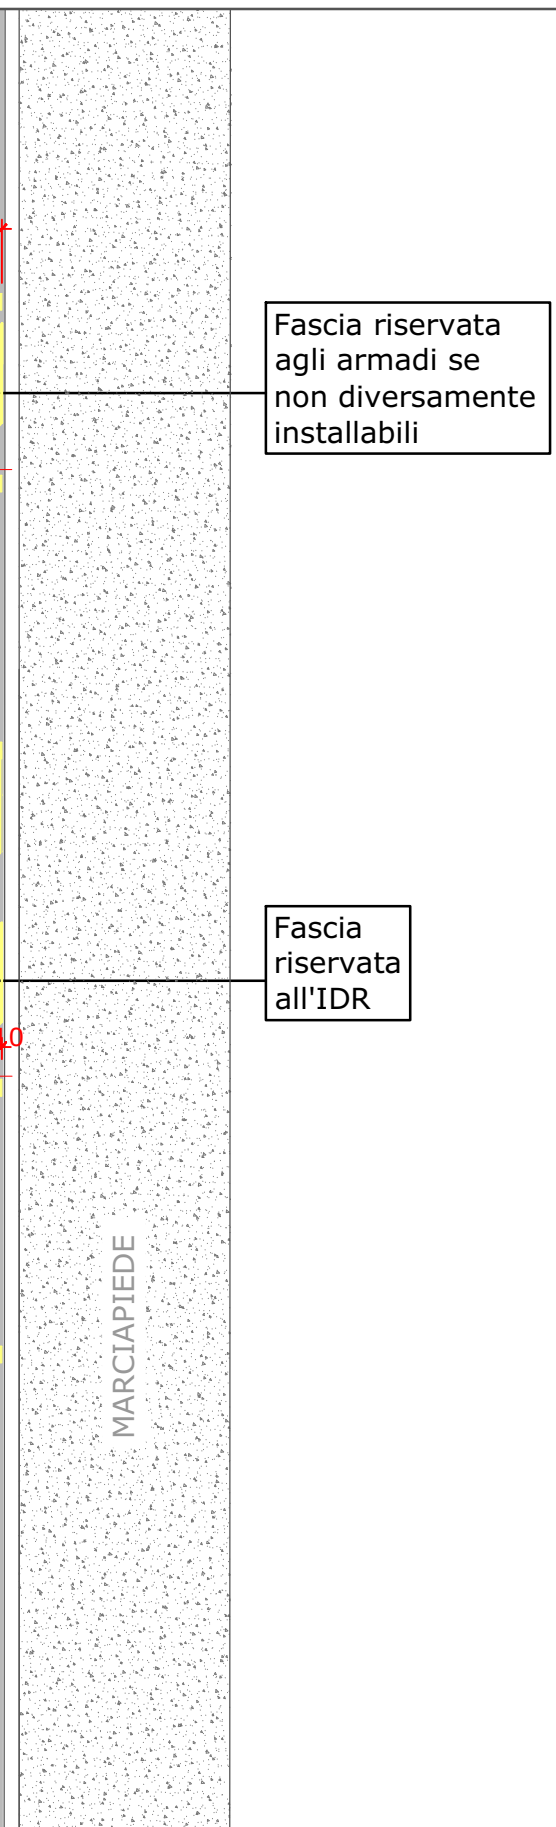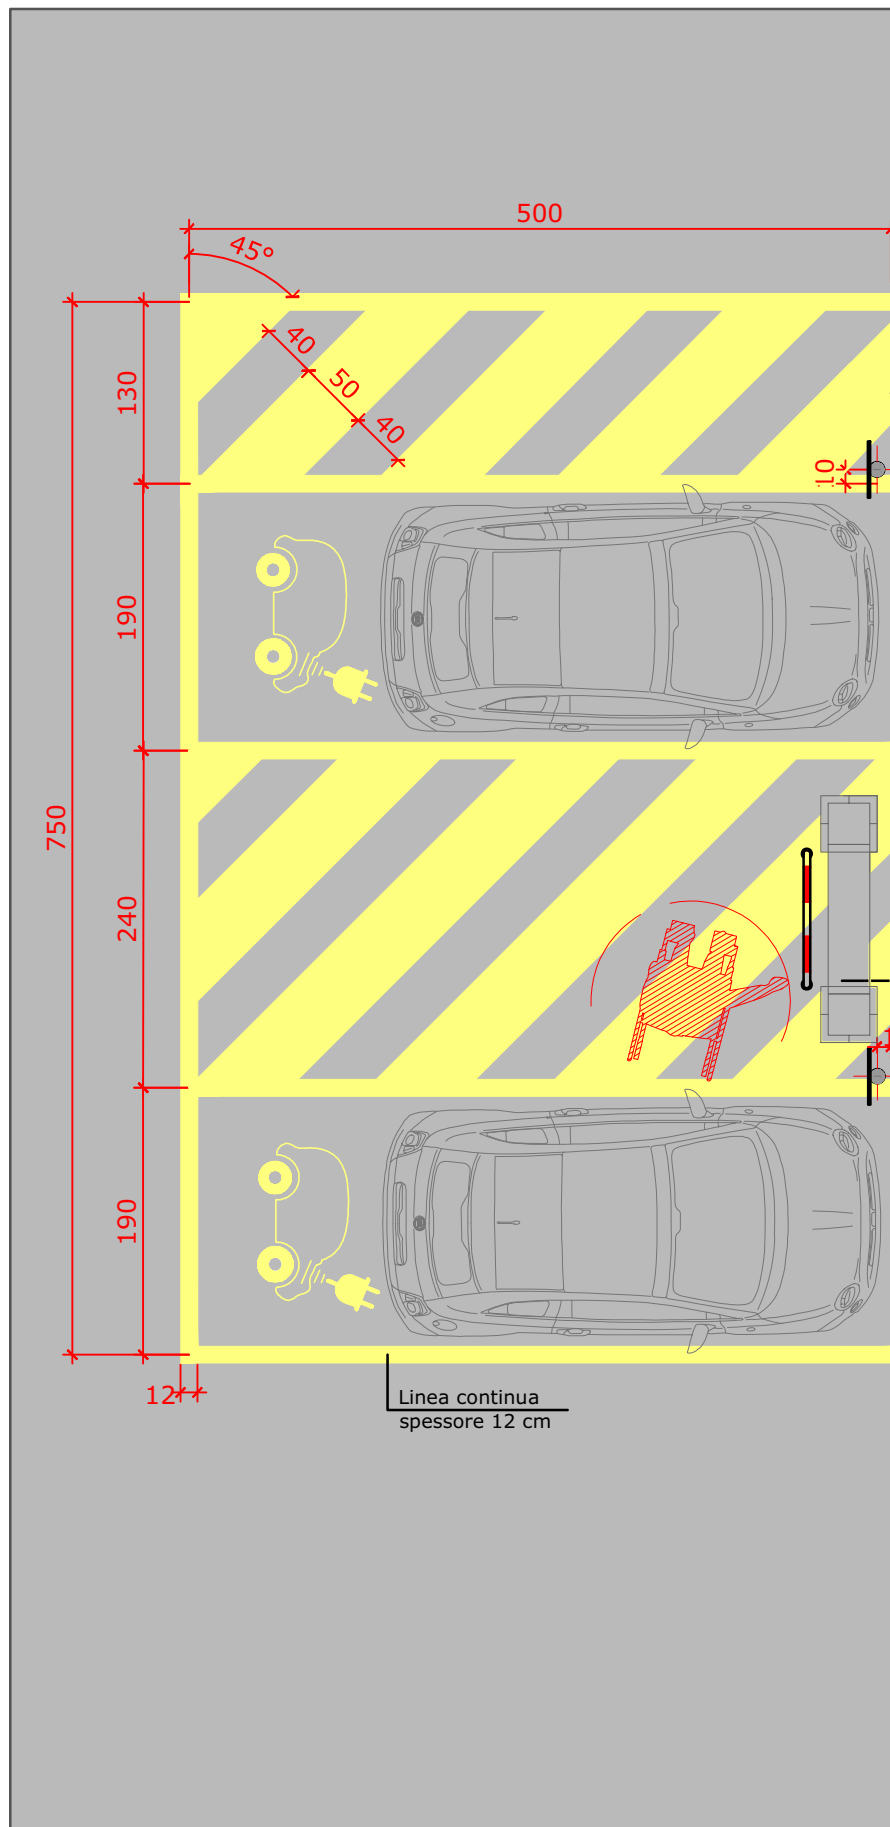

Fascia riservata agli armadi se non diversamente installabili


Fascia riservata all'IDR

IDR JUICE MEDIA PORTAL
STALLO A PETTINE
IDR SU ASFALTO
MARCIAPIEDE ADIACENTE

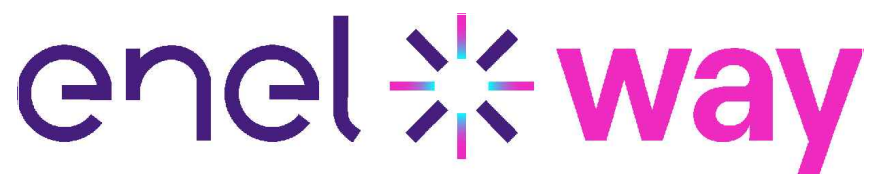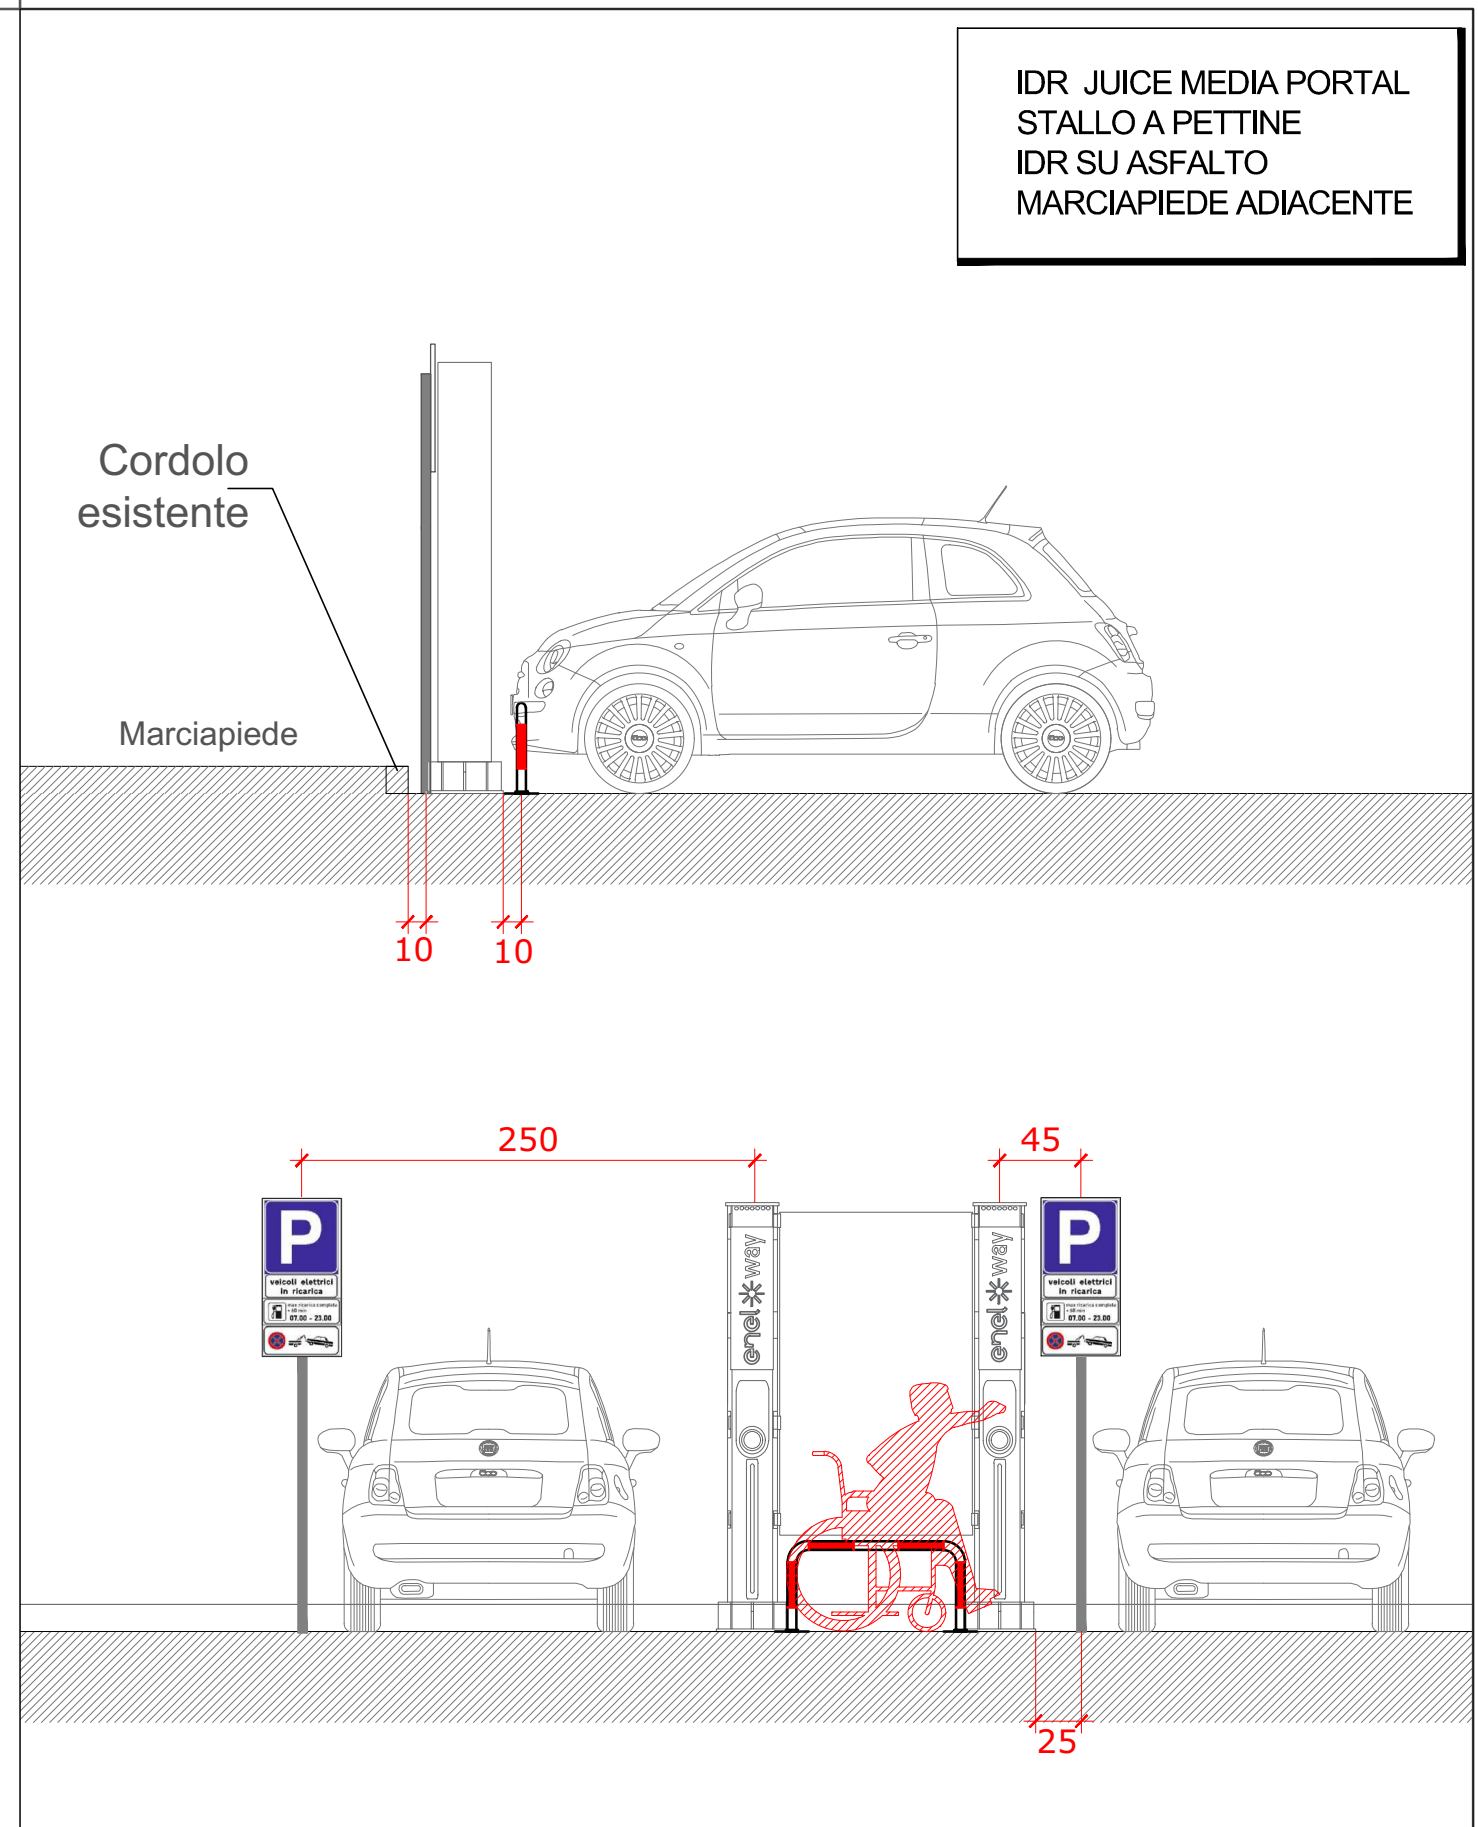

OGGETTO: IDR JUICE MEDIA PORTAL
STALLO A PETTINE
IDR SU ASFALTO
MARCIAPIEDE ADIACENTE

SCALA
1:50
TAV: 1

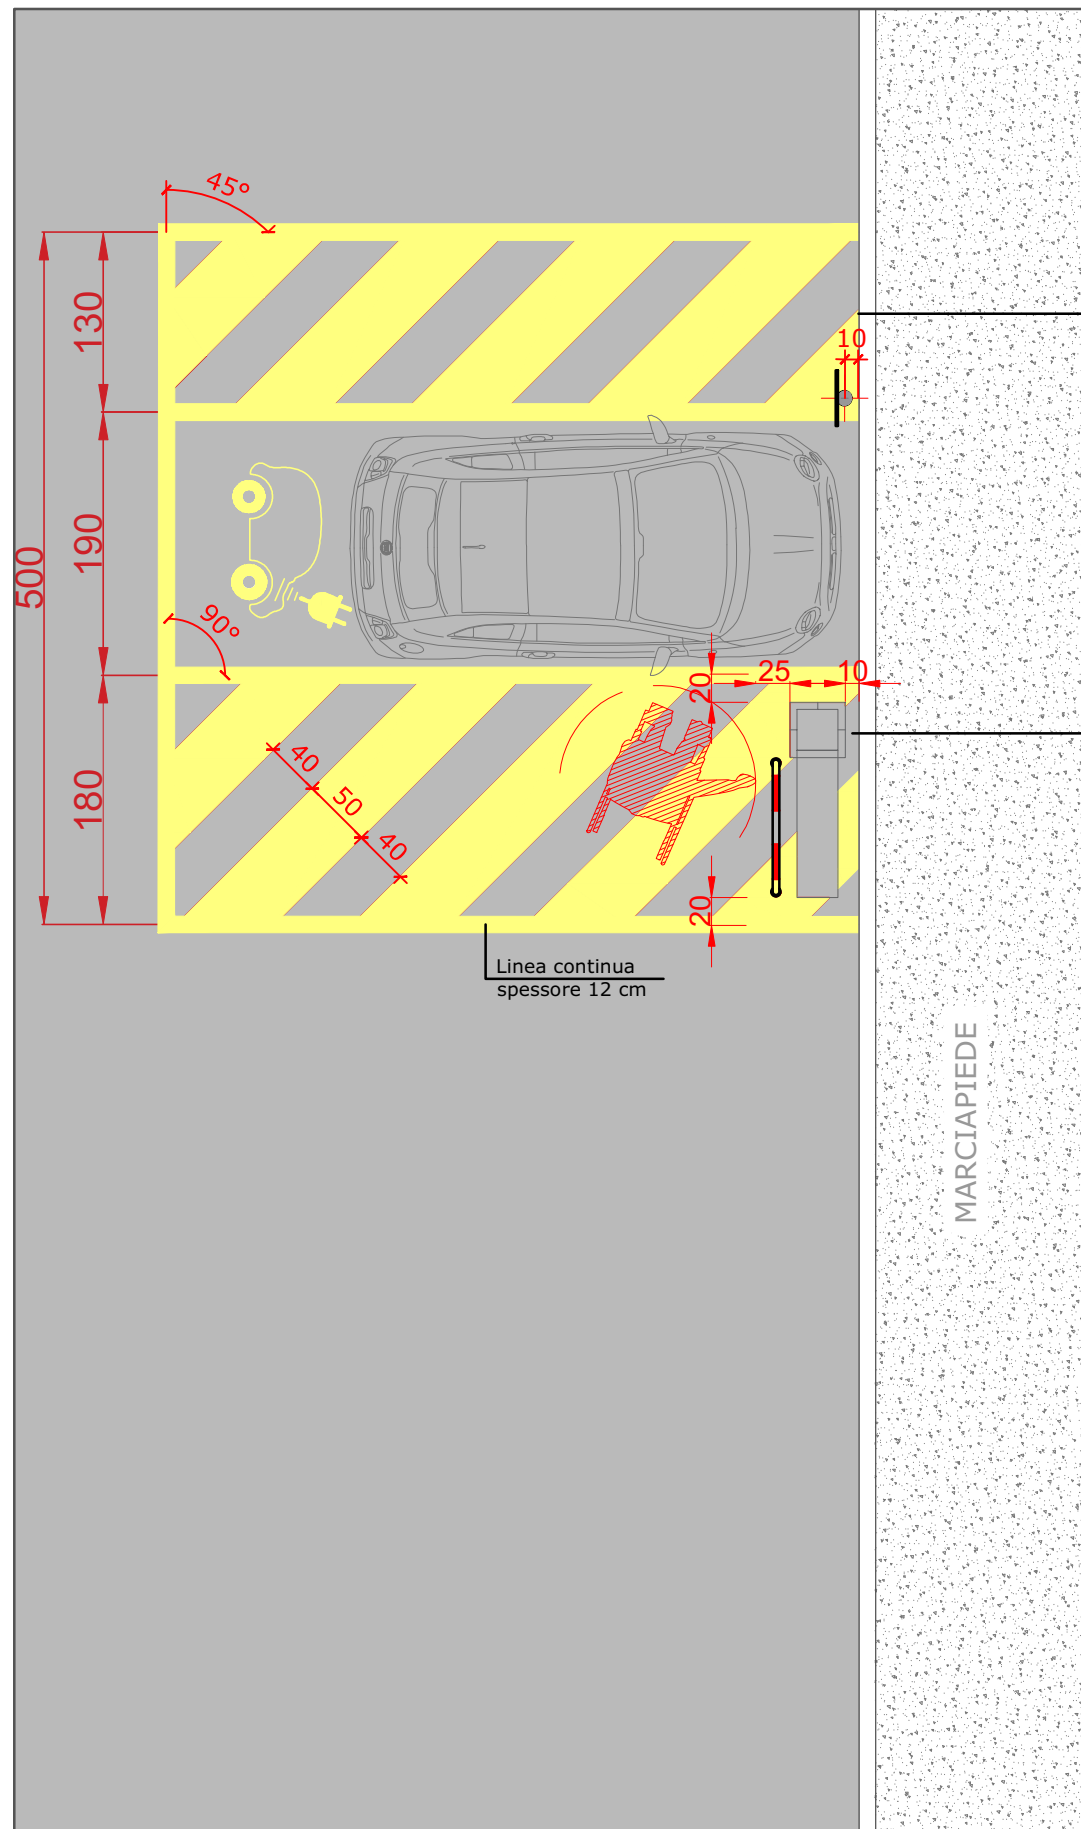

Fascia riservata agli armadi se non diversamente installabili

Fascia riservata all'IDR


Linea continua spessore 12 cm

MARCIAPIEDE



Cordolo esistente

Marciapiede

IDR JUICE MEDIA FLAG
STALLO A PETTINE
IDR SU ASFALTO
MARCIAPIEDE ADIACENTE

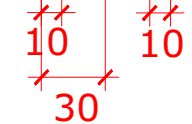

240

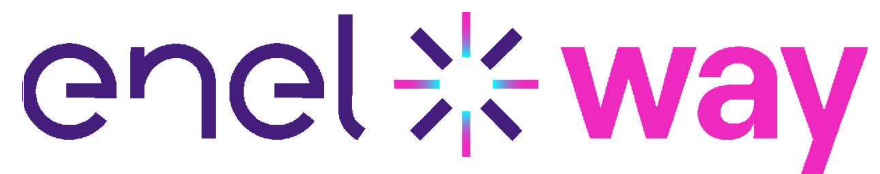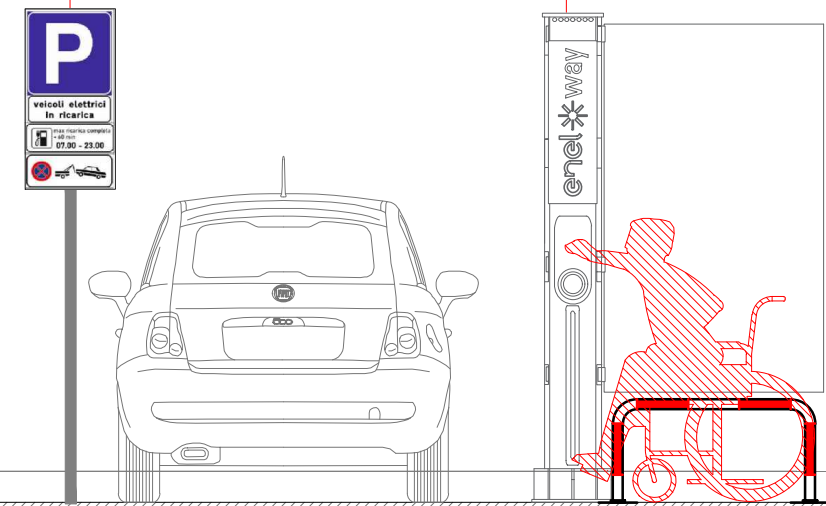

OGGETTO:

IDR JUICE MEDIA FLAG
STALLO A PETTINE
IDR SU ASFALTO
MARCIAPIEDE ADIACENTE

SCALA
1:50

TAV: 3